


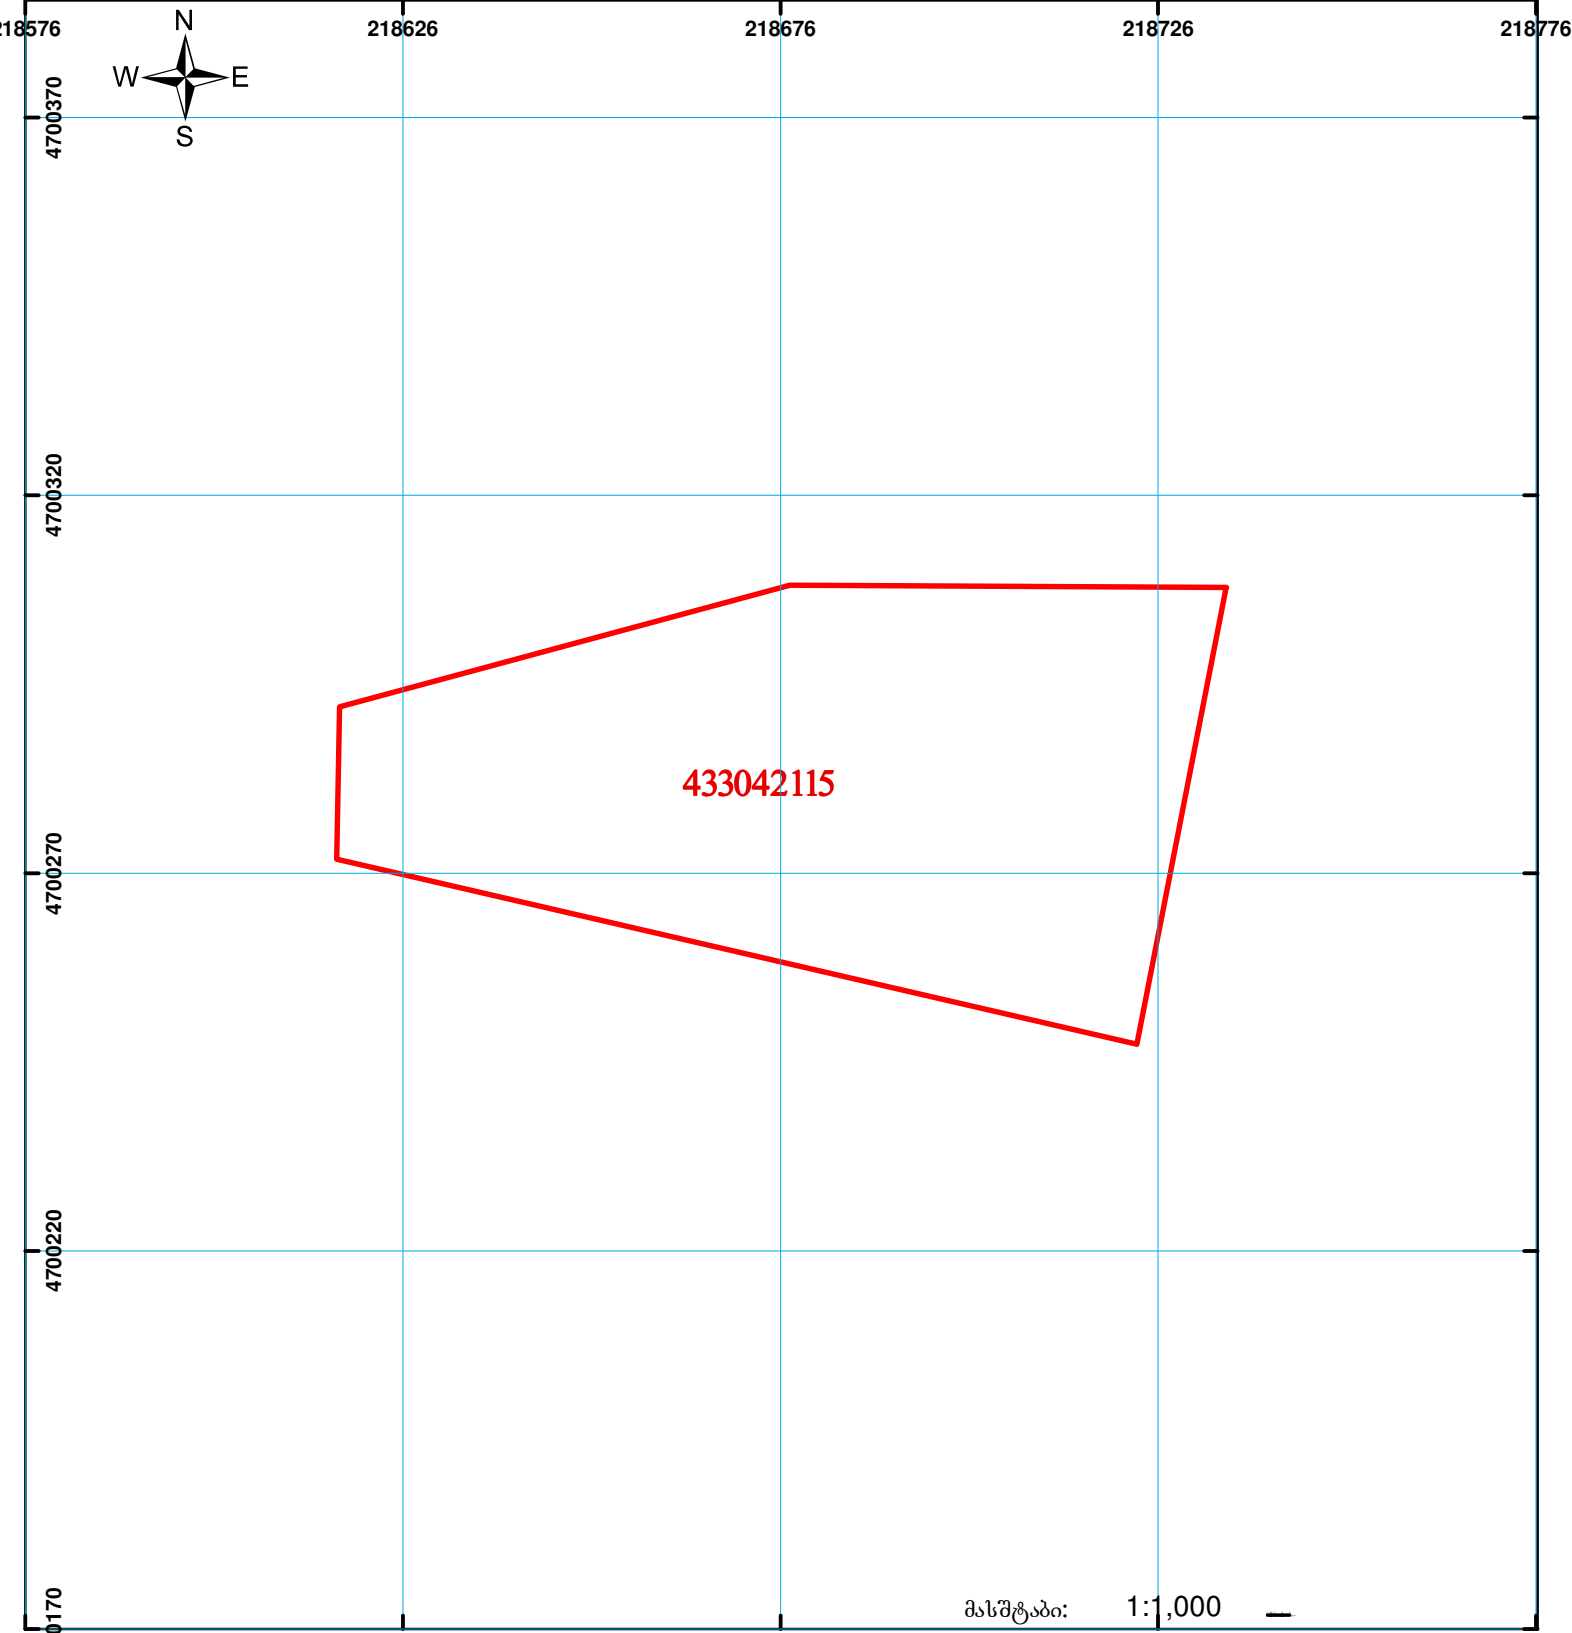

საქართველოს იუსტიციის სამინისტრო
საჯარო რეგისტრის ეროვნული სააგენტო
საკადასტრო ბეჭედი

მიწის ნაკვეთის საკადასტრო კოდი: 43 30 42 115
ბანცნაღების რეგისტრაციის ნომერი: 882010837323
მიწის ნაკვეთის ფართობი: 5004 კვ.მ.
ღანიშნულება: სასოფლო-სამეურნეო
კატეგორია:

მომზადების თარიღი: 20.10.10



	შენიშნა-ნაგებობა, პირობითი ნომერი/სართულიანობა		ვალდებულება		საზოგადოებრივი ნაგებობა	 0.00 00'0 UTM (საერთაშორისო) სისტემის კოორდ.
	მიწის ნაკვეთის საკადასტრო საზღვარი		მშენებარე ნაგებობა			