



## საკადასტრო გეგმა

საჯარო რეესტრის ეროვნული  
სააგენტო

საკადასტრო კოდი: **01.17.12.003.170**

განცხადების ნომერი: **892021080761**

მომზადების თარიღი: **28/12/2021**

ნაკვეთის დანიშნულება:


ფართობი:

ვალდებულების ფართობი:

არასასოფლო სამეურნეო

**4172 კვ.მ (WGS 84 / UTM zone 38N)**

**385 კვ.მ (WGS 84 / UTM zone 38N)**

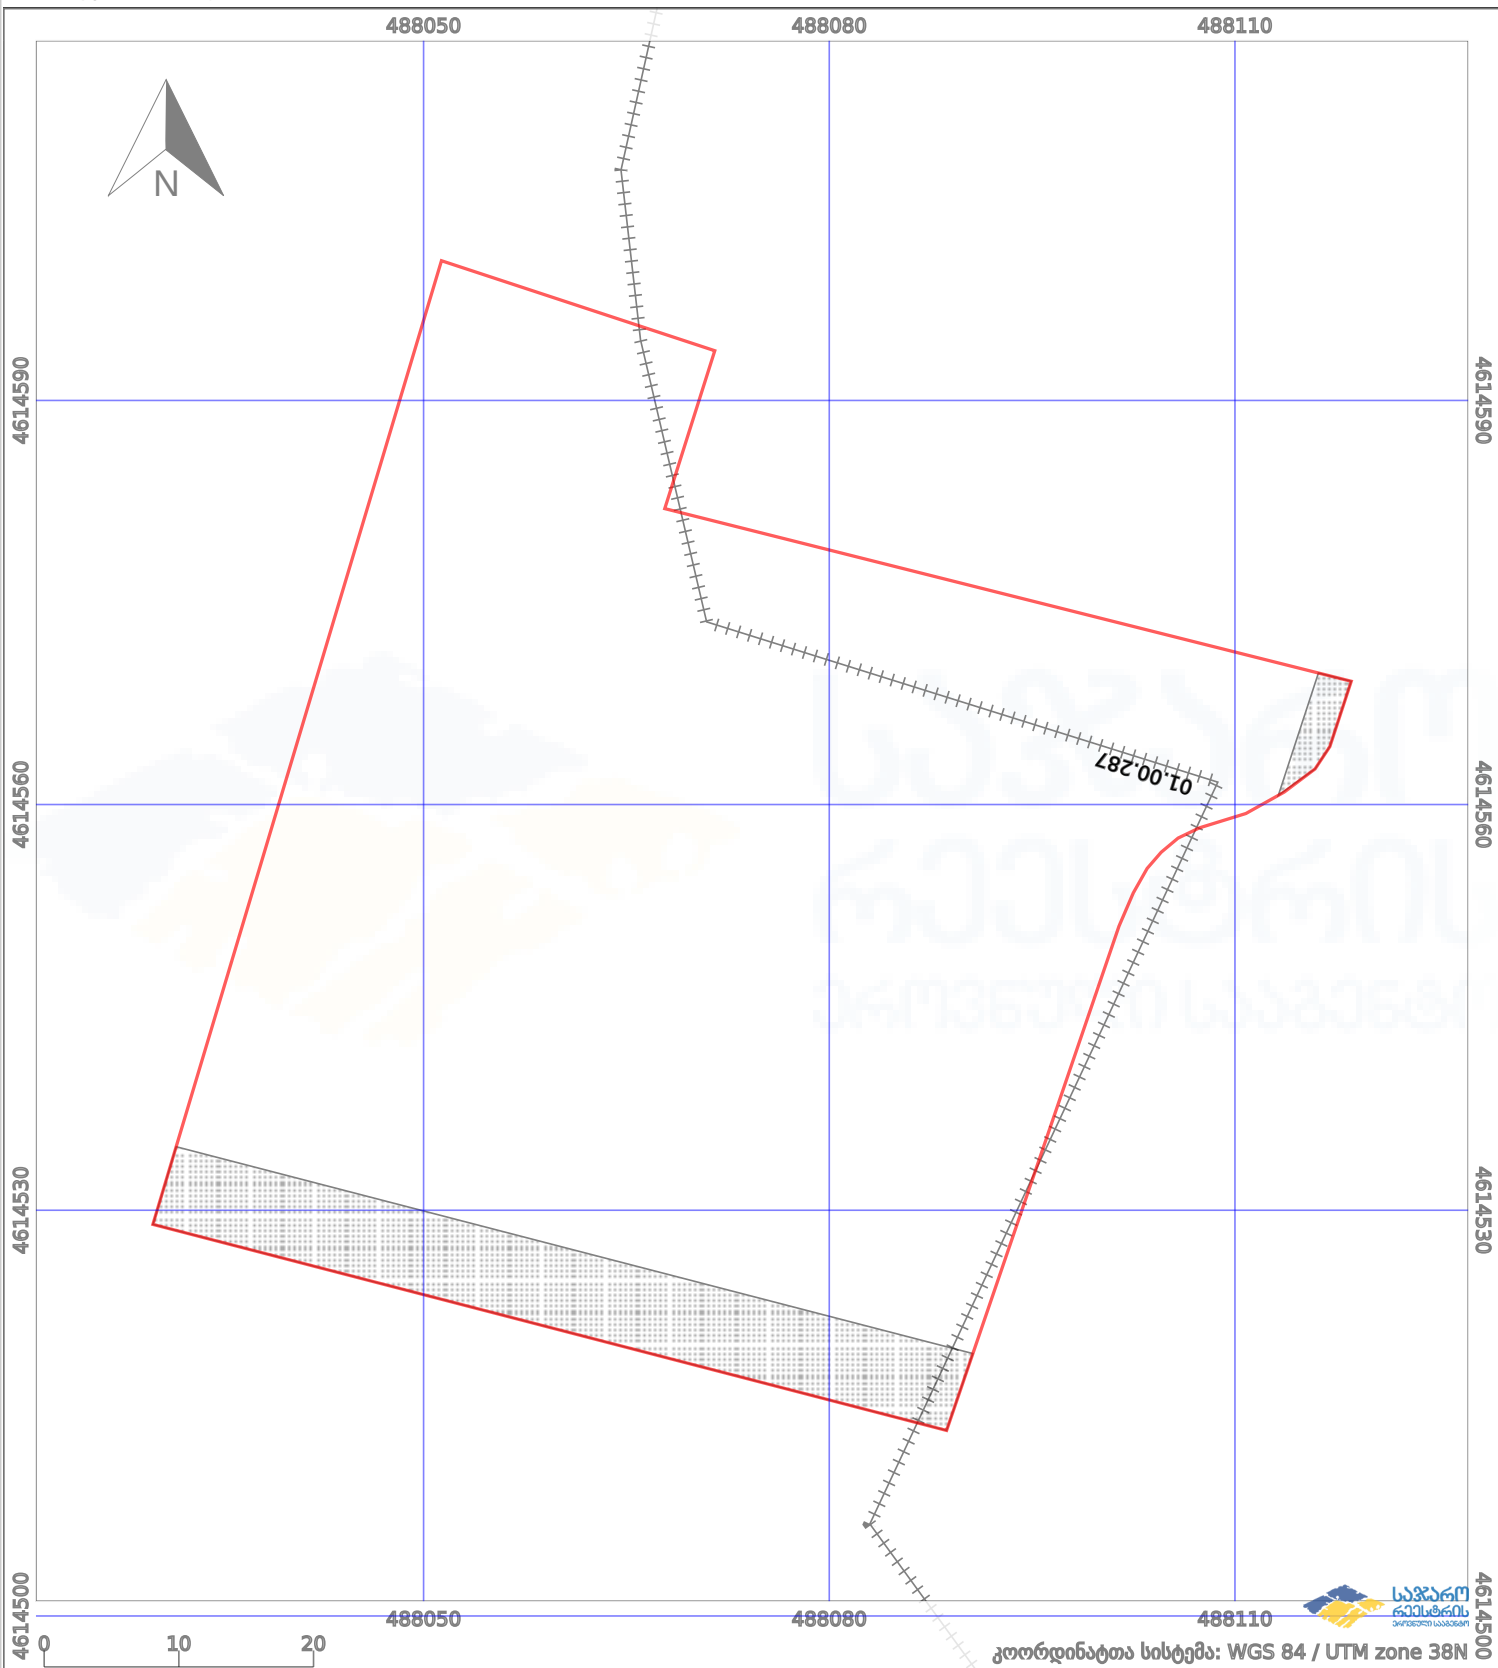

|                         |                    |                    |
|-------------------------|--------------------|--------------------|
| ნაკვეთის საზღვარი       | მშენებარე ნაგებობა | აშენებული ნაგებობა |
| საზოგადოებრივი ნაგებობა | ტყის ფონდი         | ვალდებულება        |