ნაკვეთი იცვლის კონფიგურაციას და ადგილმდებარეობას 1/3-ზე მეტად

ორთოფოტოს მიხედვით ნაკვეთის საზვარი მოიცავს გზას

მიწის ნაკვეთის საკადასტრო კოდი:	*72 03 35 125*
განცხადების რეგისტრაციის ნომერი:	882019457658
მიწის ნაკვეთის ფართობი:	*2900* კვ.მ.
მომზადების თარიღი:	11.06.19

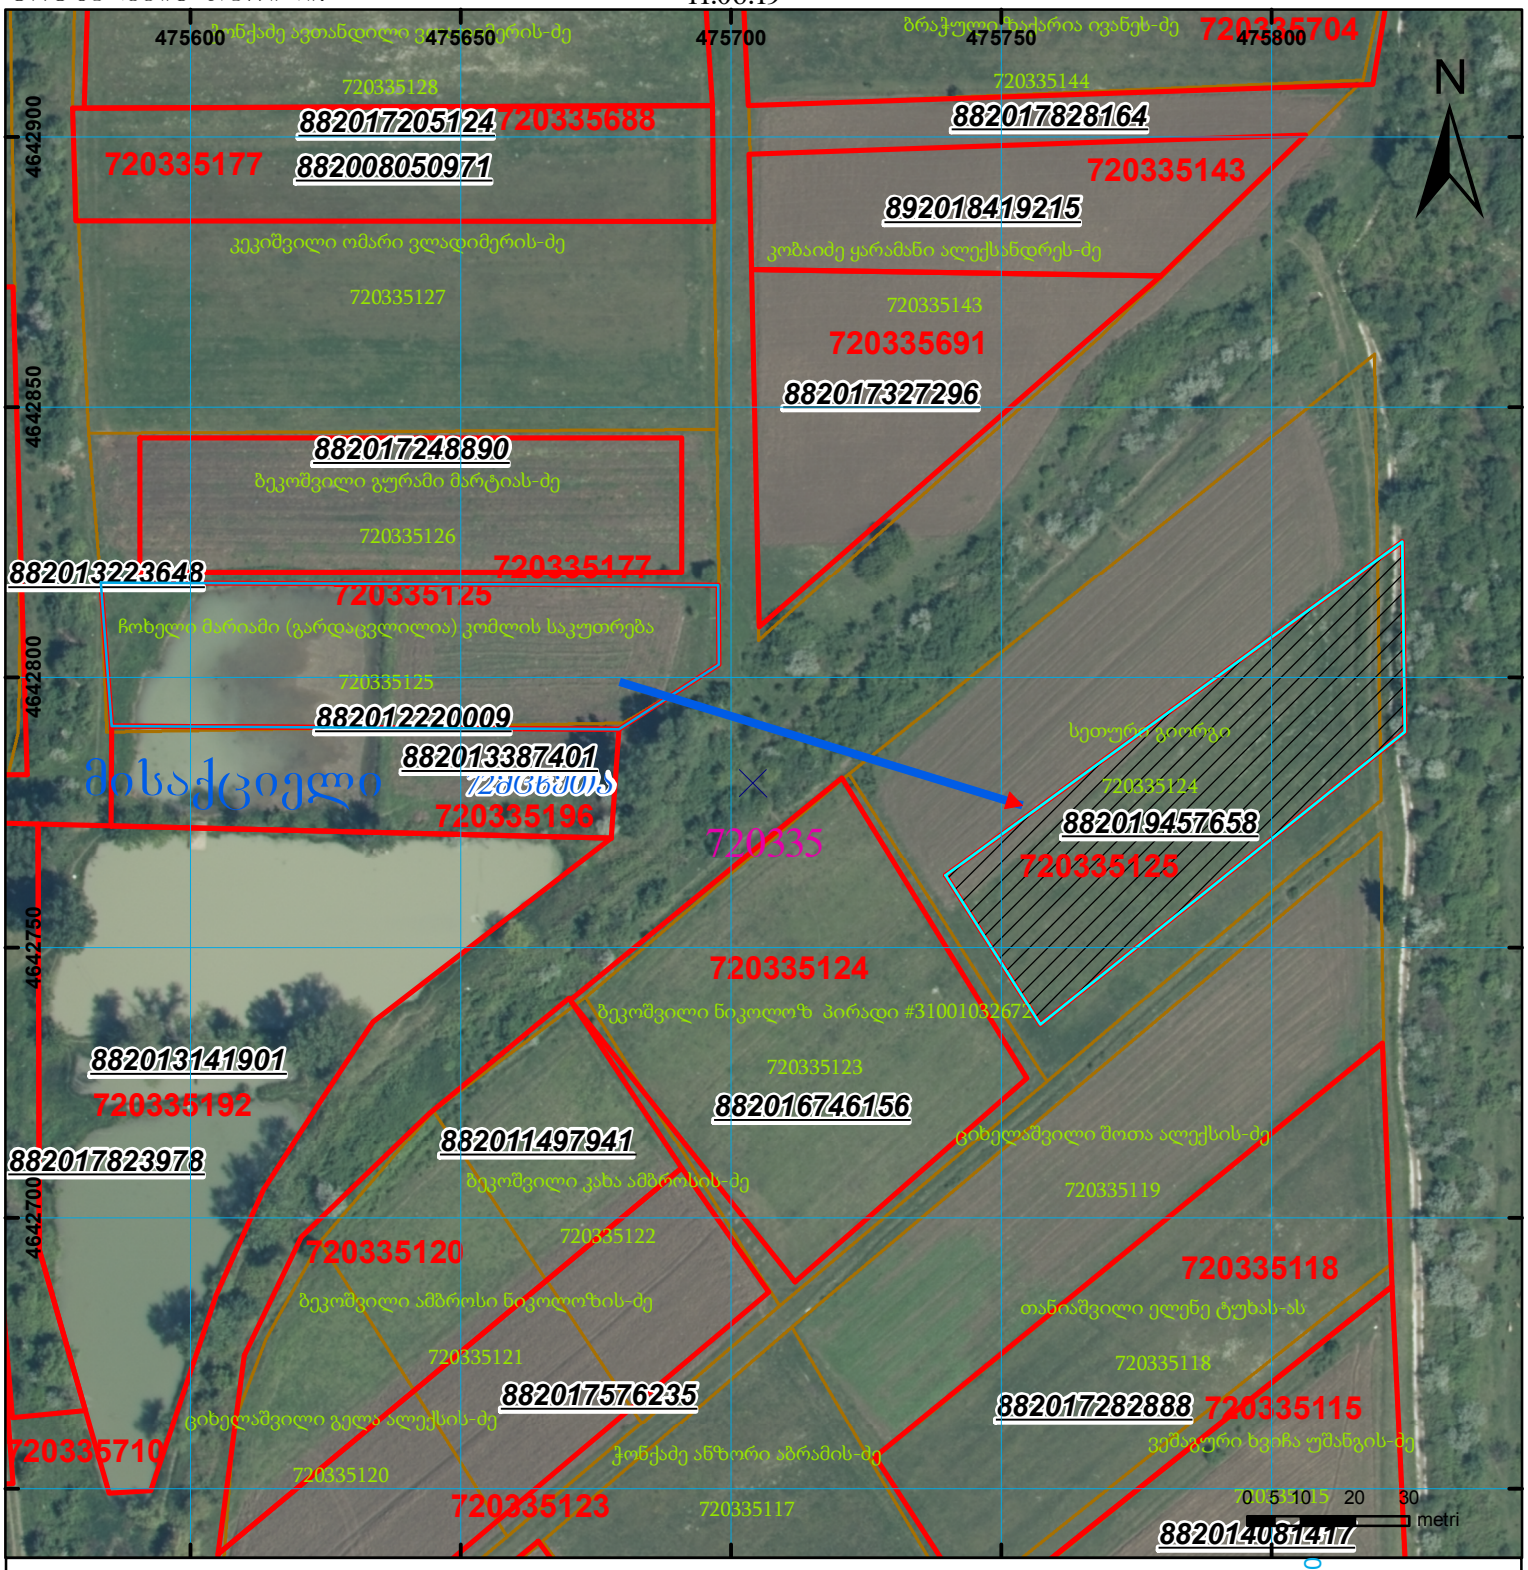

შენობა-ნაგებობა, პირობითი ნომერი/სართულიანობა	ვალდებულება	ხაზობრივი ნაგებობა	
მიწის ნაკვეთის საკადასტრო საზღვარი	მშენებარე ნაგებობა		UTM (საერთაშორისო) სისტემის კოორდ.