საკადასტრო გეგმა

მასშტაბი: 1:500

საქართველოს იუსტიციის სამინისტრო
საჯარო რეესტრის ეროვნული სააგენტო
თბილისის სარეგისტრაციო სამსახური

მიწის ნაკვეთი: — სარეგისტრაციო №


საკადასტრო № 1 / 19 / 15 / 3/9
ზონა (თბილისი) / სექტორი (სამგორი) / კვარტალი / ნაკვეთი

მისამართი: იუმაშევის ქუჩა №10

ფართობი: 3502კვ.მ.

თარიღი: 07.09.2007წ.

ბეჭედი

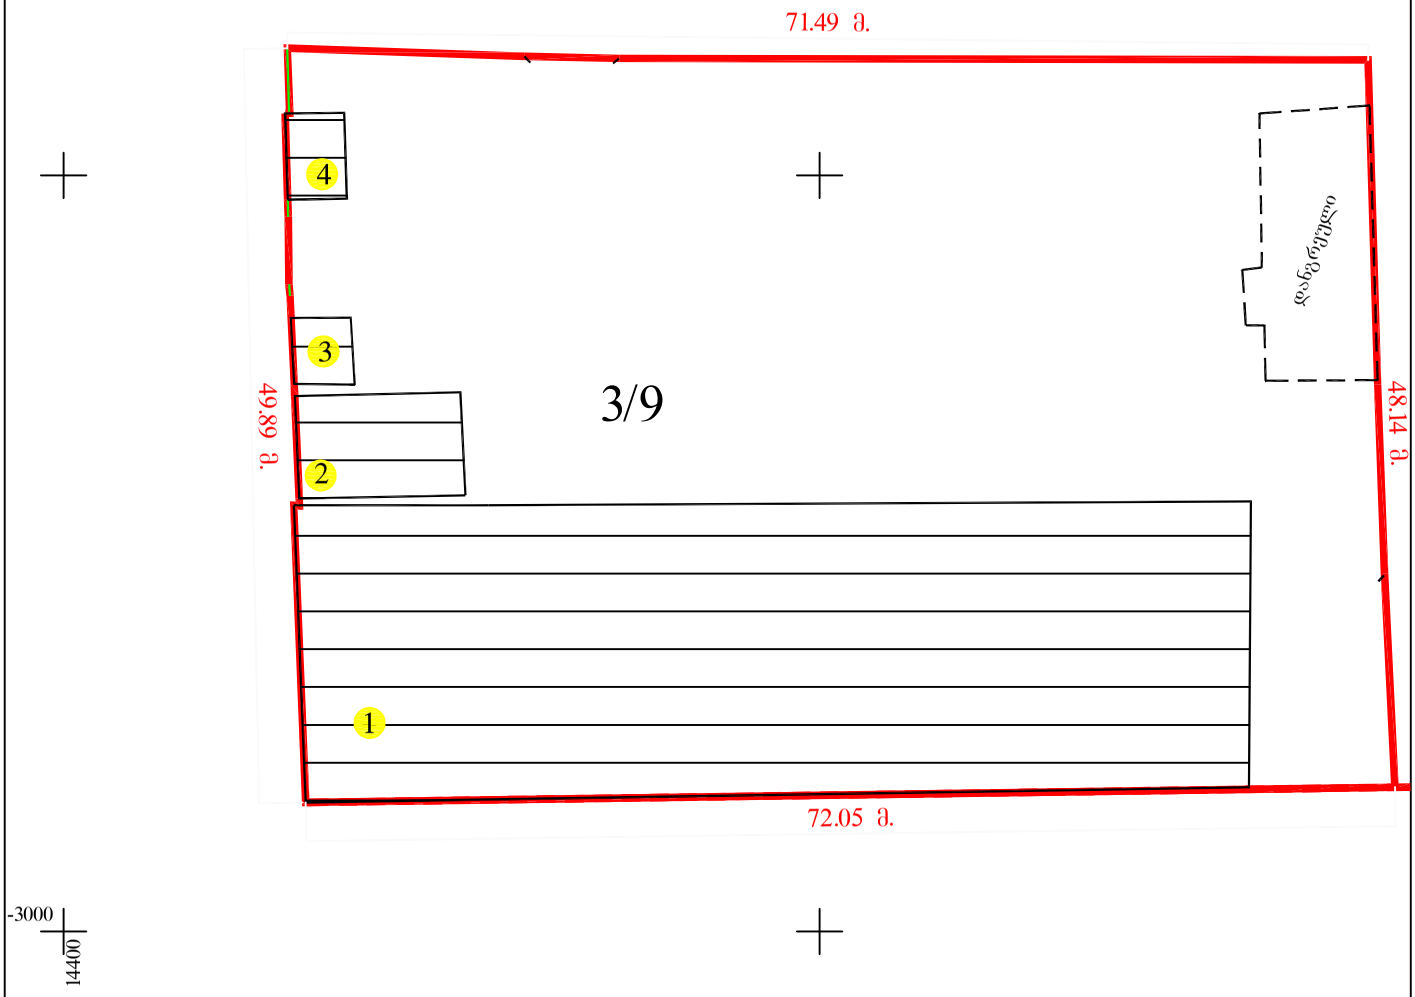

-3000
14400

№138592-07

- მიწის ნაკვეთის საკადასტრო საზღვარი
- არასაცხოვრებელი შენობა
- საცხოვრებელი შენობა
- უფლების დამადასტურებელი საბუთის გარეშე არსებული შენობა-ნაგებობა
- 1 შენობის ნომერი
- მშენებარე მშენებარე ნაგებობა
- სატრანსფორმატორო ჯიხურები და ელექტრო ქვესადგურები
- სერვიტუტი
- ბორდიური
- რკინიგზა
- გადამცემი ხაზი
- სამეთვალყურეო ჭები