საკადასტრო გეგმა

საჯარო რეესტრის ეროვნული სააგენტო

საკადასტრო კოდი:	**83.06.03.599**	ნაკვეთის დანიშნულება:	**სასოფლო-სამეურნეო**
განცხადების ნომერი:	**882017519909**	ფართობი:	**14000 კვ.მ (WGS 84 / UTM zone 38N)**
მომზადების თარიღი:	**22/08/2017**		

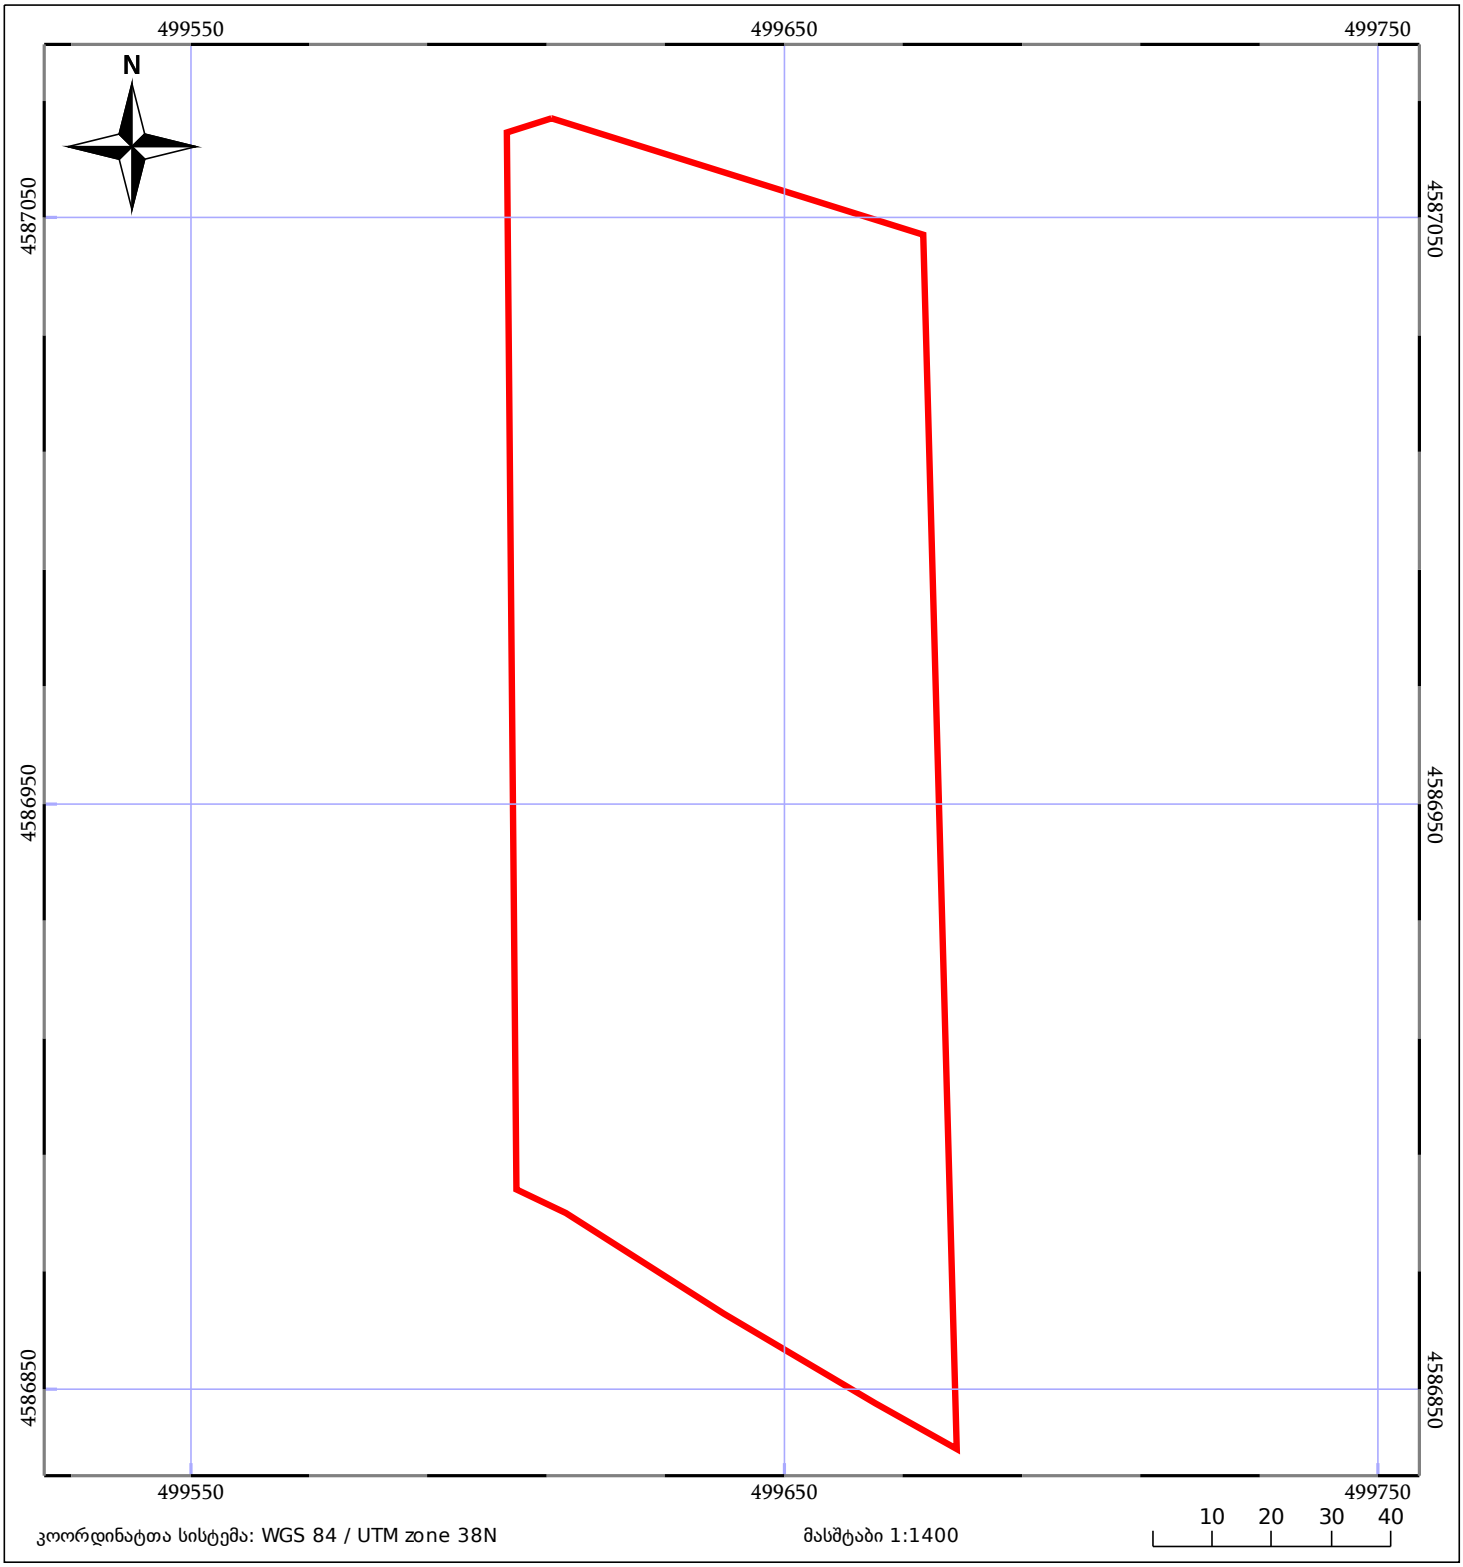

კოორდინატთა სისტემა: WGS 84 / UTM zone 38N

მასშტაბი 1:1400

05/25	მშენებარე ნაგებობა	05/25	შენობა/ნაგებობა		ტყის ფონდი
	ნაკვეთის საკადასტრო საზღვარი		ხაზობრივი ნაგებობა		ვალდებულება