საკადასტრო გეგმა

საჯარო რეესტრის ეროვნული სააგენტო


საკადასტრო კოდი: **20.42.15.384**

განცხადების ნომერი: **882024334004**

მომზადების თარიღი: **01/04/2024**

ნაკვეთის დანიშნულება: **არასასოფლო სამეურნეო**

ფართობი: **1167 კვ.მ (WGS 84 / UTM zone 38N)**
1167 კვ.მ (WGS 84 / UTM zone 37N)

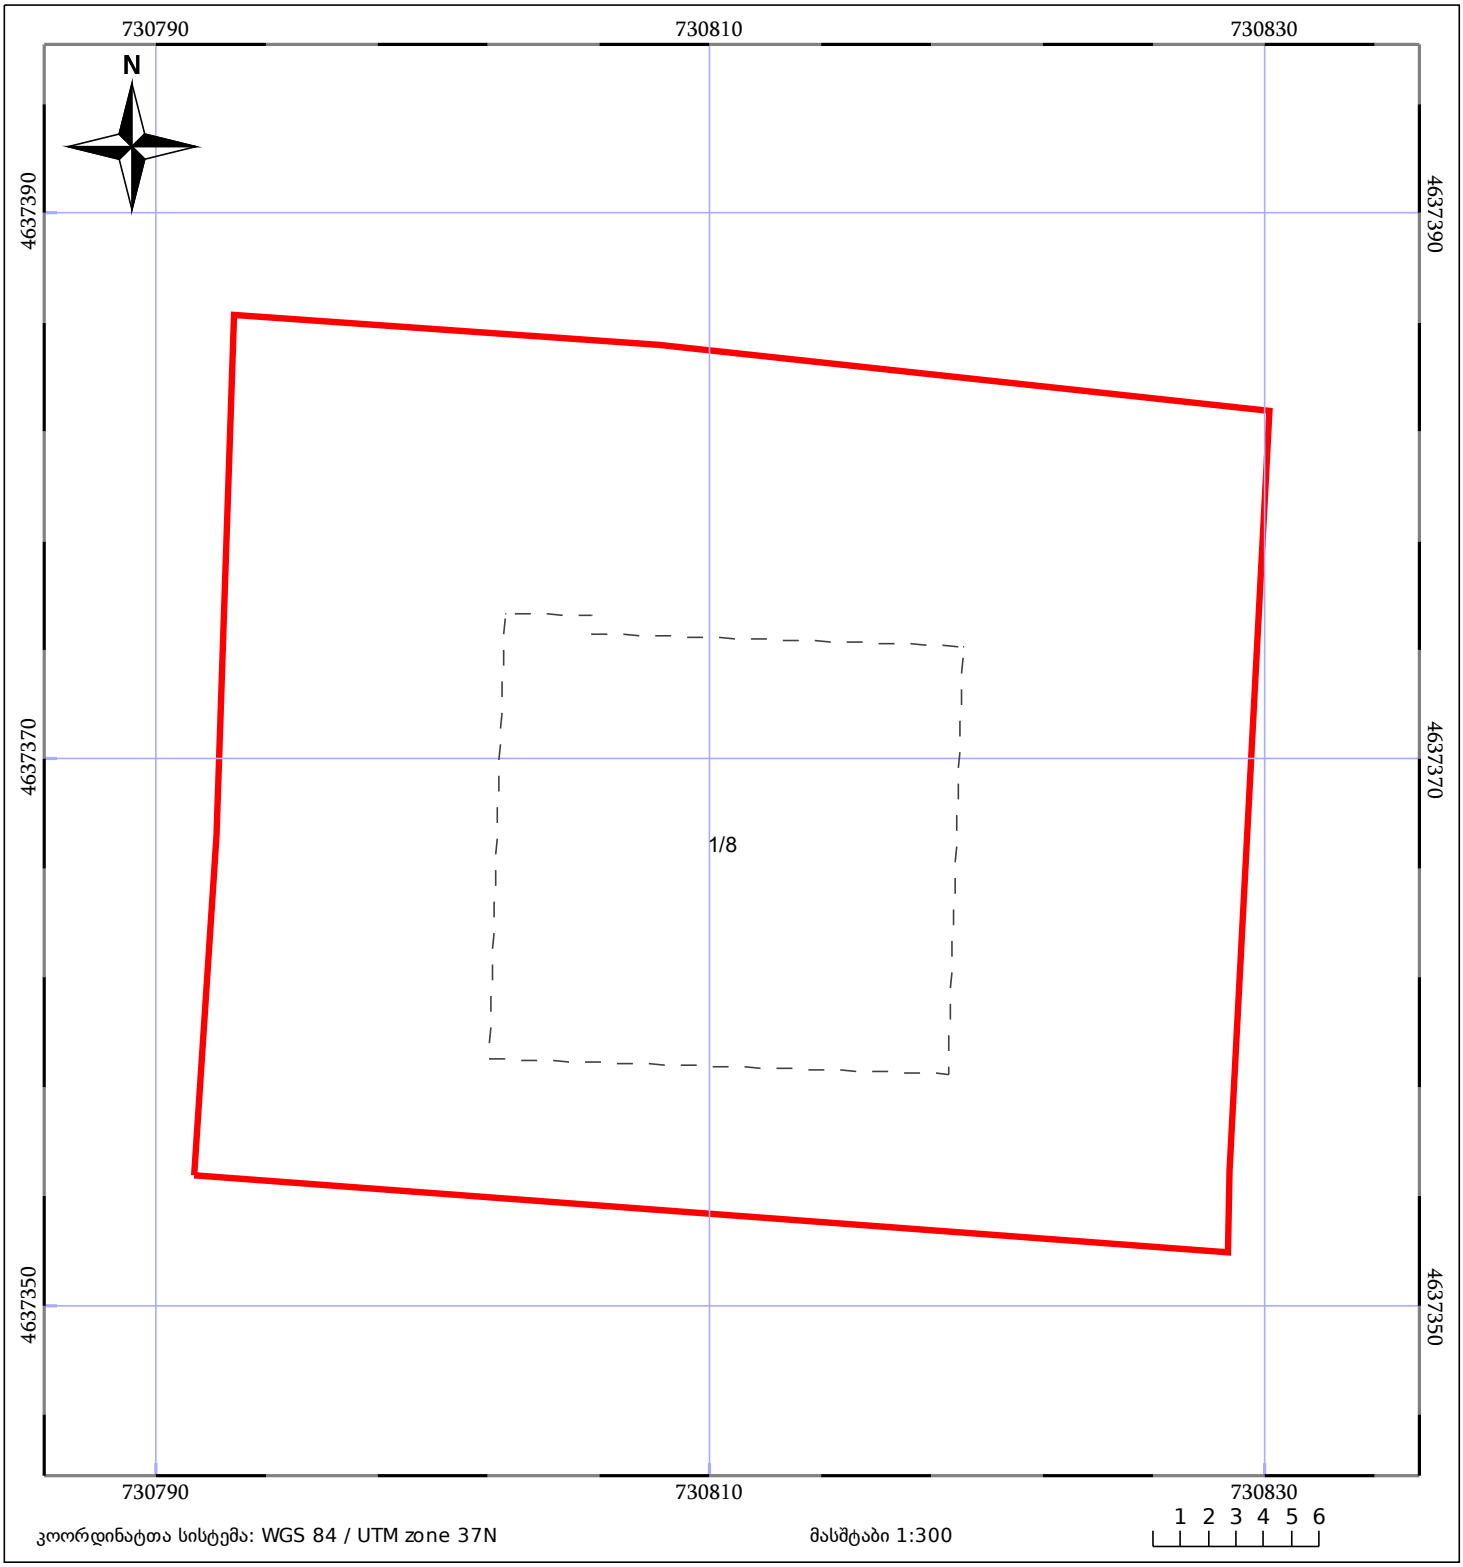

კოორდინატთა სისტემა: WGS 84 / UTM zone 37N

მასშტაბი 1:300

1 2 3 4 5 6

05/25 მშენებარე ნაგებობა

ნაკვეთის საკადასტრო საზღვარი

05/25 შენობა/ნაგებობა

ხაზობრივი ნაგებობა

ტყის ფონდი

ვალდებულება