


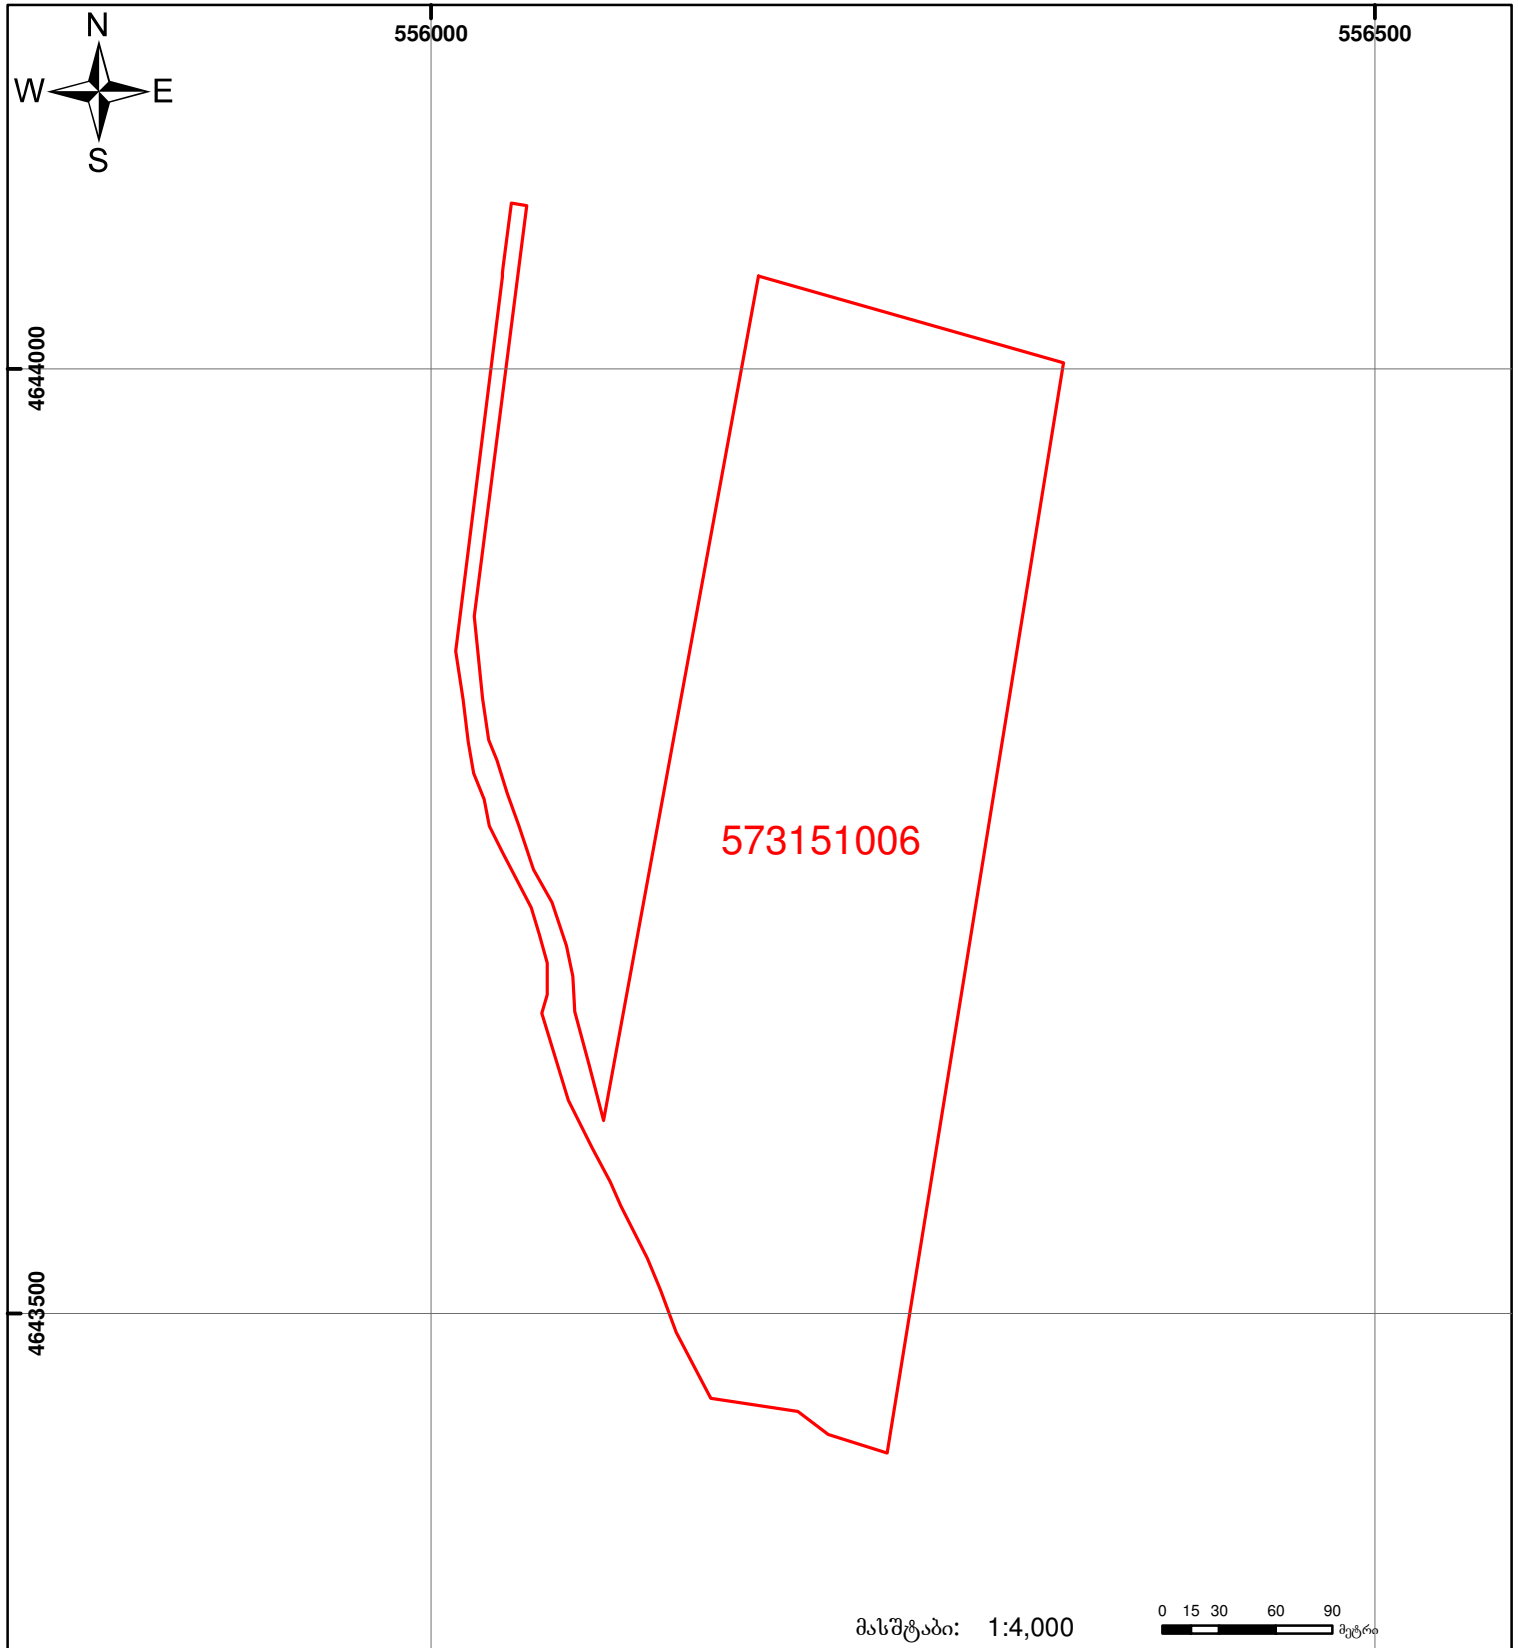

საჯარო რეგისტრის ეროვნული სააგენტო

საჯარო რეგისტრის ეროვნული სააგენტოს ყვარელის სარეგისტრაციო სამსახური საკადასტრო გეგმა

მიწის ნაკვეთის საკადასტრო კოდი: 57 31 51 006
ბანცაღმების რეგისტრაციის ნომერი: 882009077294
მიწის ნაკვეთის ფართობი: 101592 კვ.მ.
ღანიშნულება: სასოფლო-სამეურნეო
კატეგორია: სახნავი
მომზადების თარიღი: 23.03.09



	შენიშნა-ნაგებობა, პირობითი ნომერი/სართულიანობა		ვაღებულება		საზობრივი ნაგებობა
	მიწის ნაკვეთის საკადასტრო საზღვარი		მშენებარე ნაგებობა		

00:0
0.00
UTM (საერთაშორისო)
სისტემის კოორდ.