საჯარო რეესტრი

ბასაერთიანებელი ნაკვეთების კონტური არ ემთხვევა ერთმანეთს ბასაერთიანებელ ნაკვეთებს შორის არ დაშორება (ისრით მითითებულ ადგილას)

მიწის ნაკვეთის საკადასტრო კოდი:	*01.14. 04.029.140*
განცხადების რეგისტრაციის ნომერი:	882019948321
მიწის ნაკვეთის ფართობი:	*2854* კვ.მ.
დანიშნულება:	
მომზადების თარიღი	15.11.19

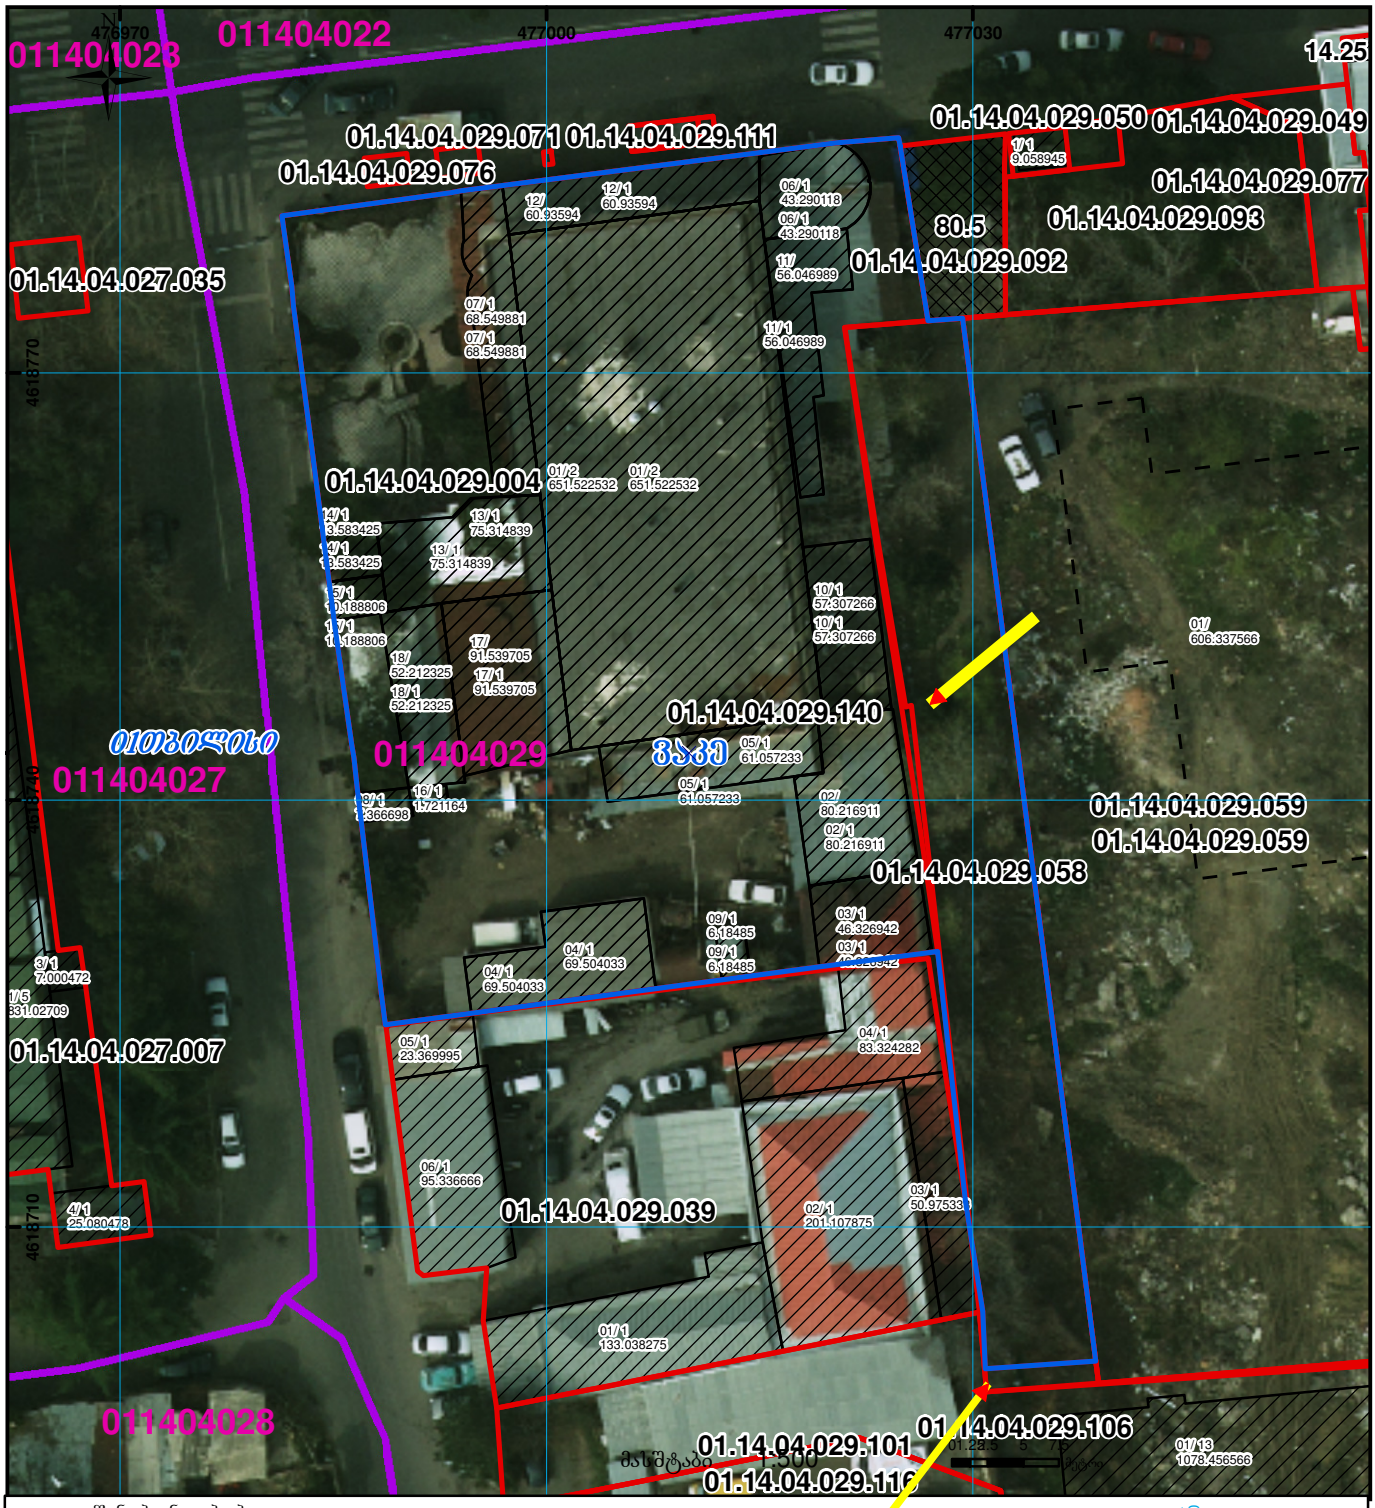

01/2	შენობა-ნაგებობა, პირობითი ნომერი/სართულიანობა	ვალდებულება	ხაზობრივი ნაგებობა	
	მიწის ნაკვეთის საკადასტრო საზღვარი	მშენებარე ნაგებობა	მიწისქვეშა ნაგებობა	UTM (საერთაშორისო) სისტემის კოორდ.

საჯარო რეესტრის ეროვნული სააგენტო თბილისი 0102 წმ. ნიკოლოზის/ნ. ჩხეიძის ქ. 2 ტელ.: (995 32) 91 04 27; ფაქსი: (995 32) 91 03 41
საჯარო რეესტრის ეროვნული სააგენტო თბილისი დ. აღმაშენებლის გამზ. 89/24 ტელ: (995 32) 94 13 65
www.napr.gov.ge