


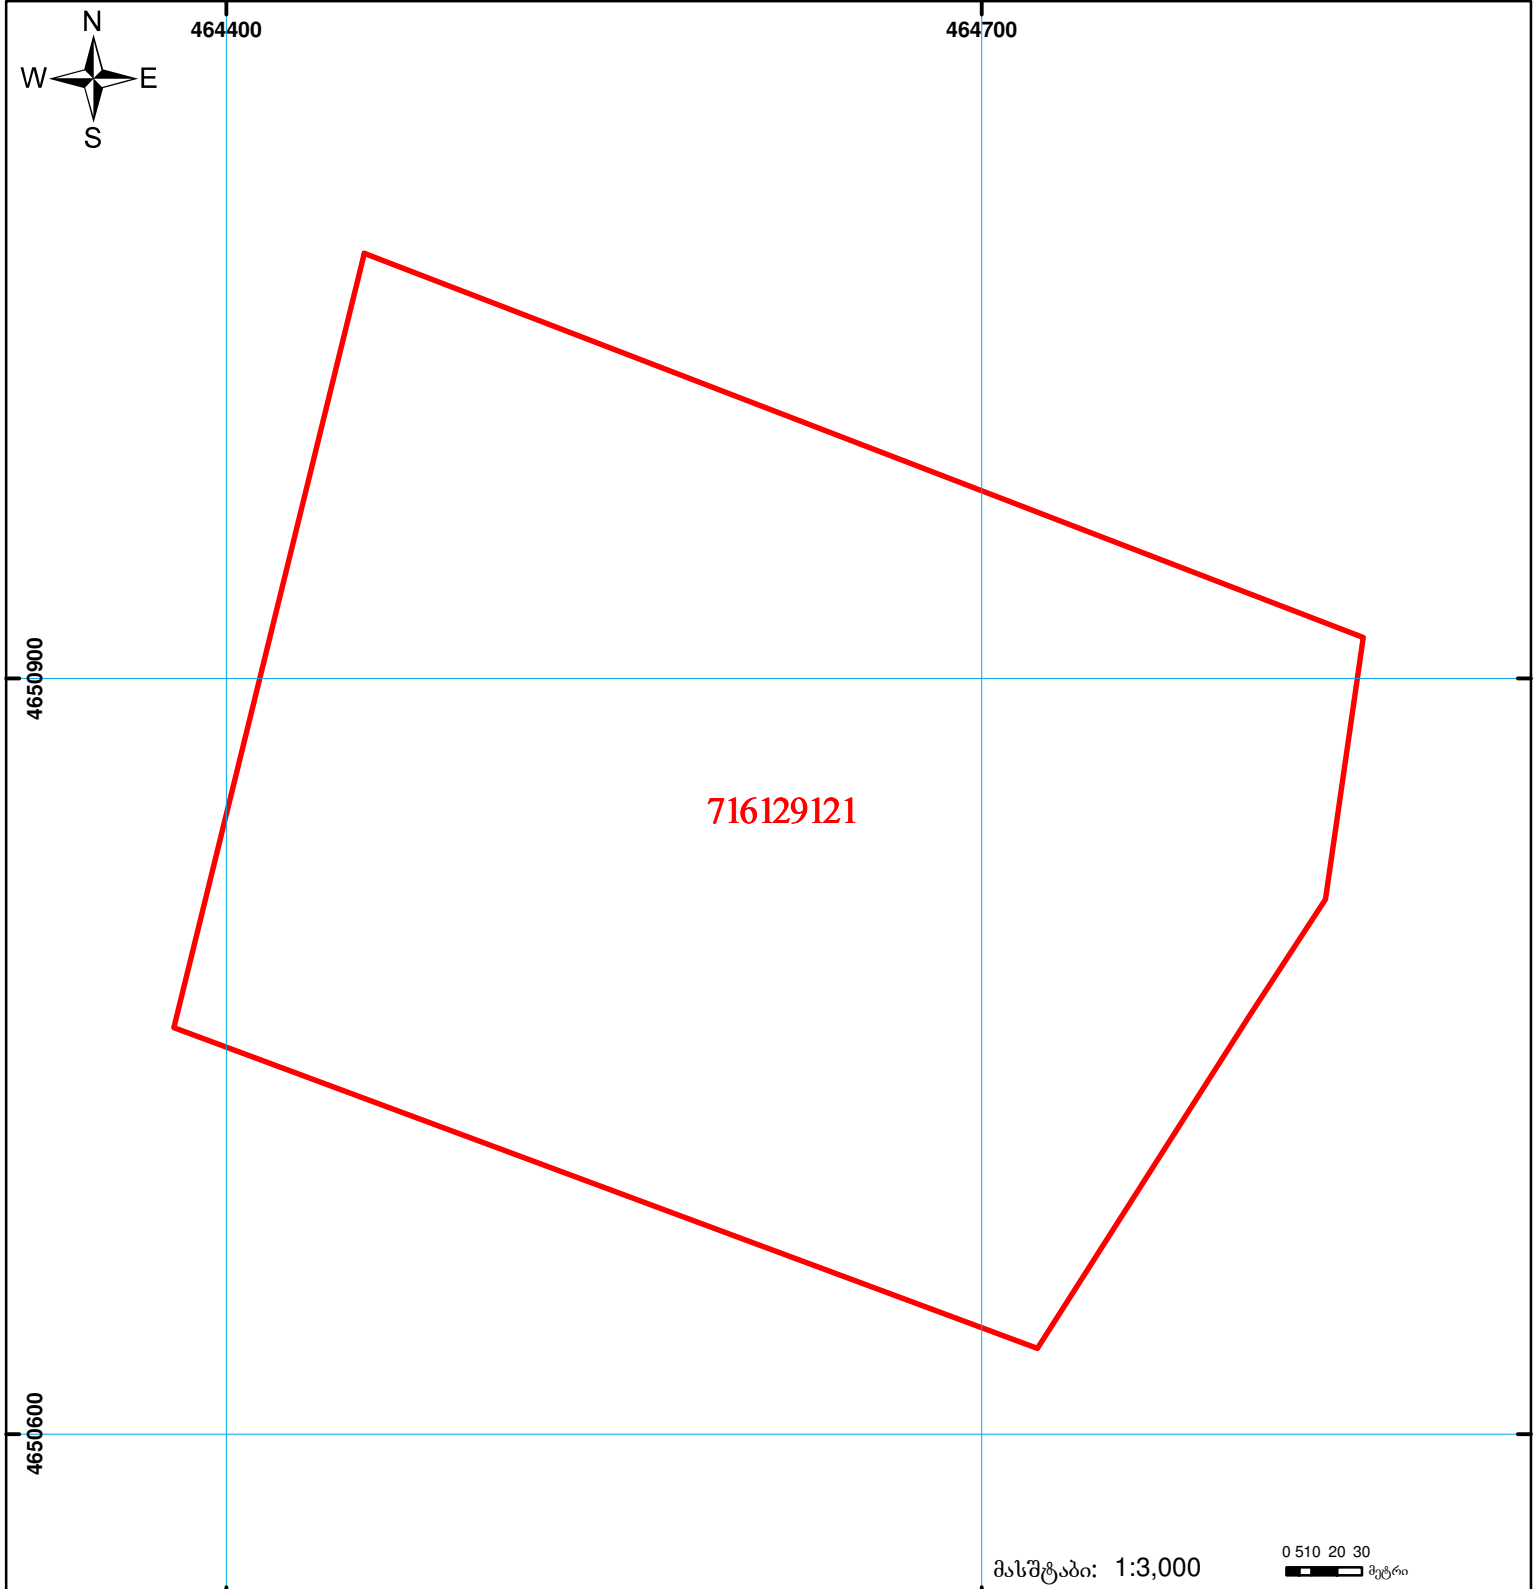

საქართველოს იუსტიციის სამინისტრო  
საჯარო რეგისტრის ეროვნული სააგენტო  
საკადასტრო ბეჭედი

მიწის ნაკვეთის საკადასტრო კოდი: 71 61 29 121  
ბანცხალების რეგისტრაციის ნომერი: 882011113803  
მიწის ნაკვეთის ფართობი: 128000 კვ.მ.  
დანომუშავება: სასოფლო-სამეურნეო  
კატეგორია:  
მოგზაურობის თარიღი: 12.04.11



	მიწის ნაკვეთის საკადასტრო საზღვარი		შენიშნული ნაკვეთი		საზოგადოებრივი ნაკვეთი	 0 510 20 30 მეტრი (საერთაშორისო) სისტემის კოორდ. UTM
	შენიშნული ნაკვეთი		საზოგადოებრივი ნაკვეთი			