


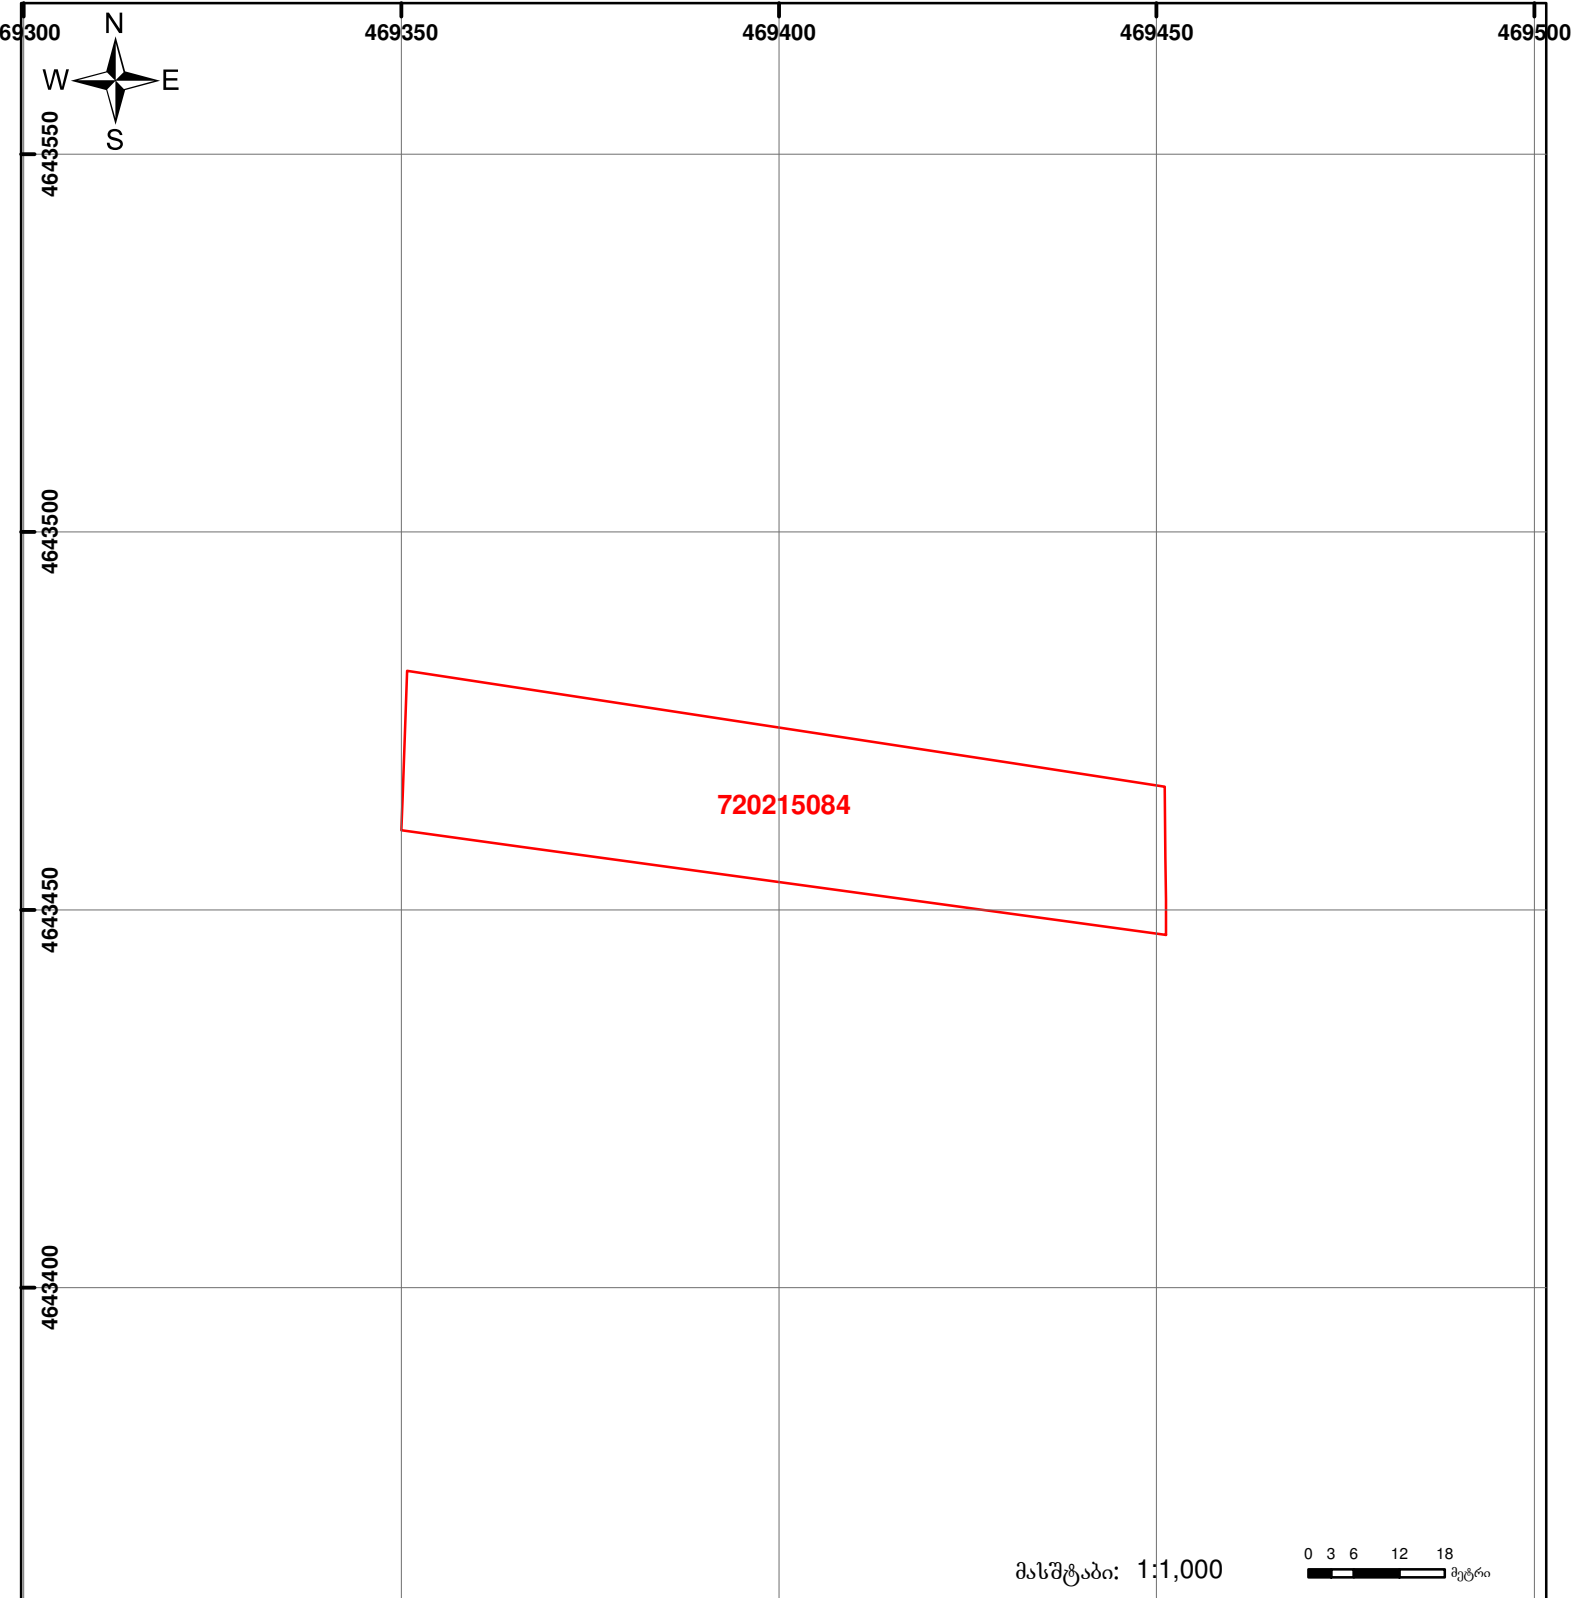

საქართველოს იუსტიციის სამინისტრო
საჯარო რეგისტრის ეროვნული სააგენტო
საკადასტრო ბეჭედი

მიწის ნაკვეთის საკადასტრო კოდი: 72 02 15 084
ბანცხალების რეგისტრაციის ნომერი: 882012339886
მიწის ნაკვეთის ფართობი: 2057 კვ.მ.
ღანიშნულება: სასოფლო-სამეურნეო
კატეგორია:
მომზადების თარიღი: 16.07.12



	შენიშნა-ნაგებობა, პირობითი ნომერი/სართულიანობა		ვალდებულება		საზობრივი ნაგებობა
	მიწის ნაკვეთის საკადასტრო საზღვარი		მშენებარე ნაგებობა		

0.00
00'0
UTM (საერთაშორისო) სისტემის კოორდ.