
საჯარო რეესტრი

92342/17 (2024), გაზსადენის დაცვის II ზონა

მიწის ნაკვეთის საკადასტრო კოდი: 291134426
განცხადების რეგისტრაციის ნომერი: 882026750155
მიწის ნაკვეთის ფართობი: 1461 კვ.მ.
დანიშნულება:

მომზადების თარიღი: 24.08.26

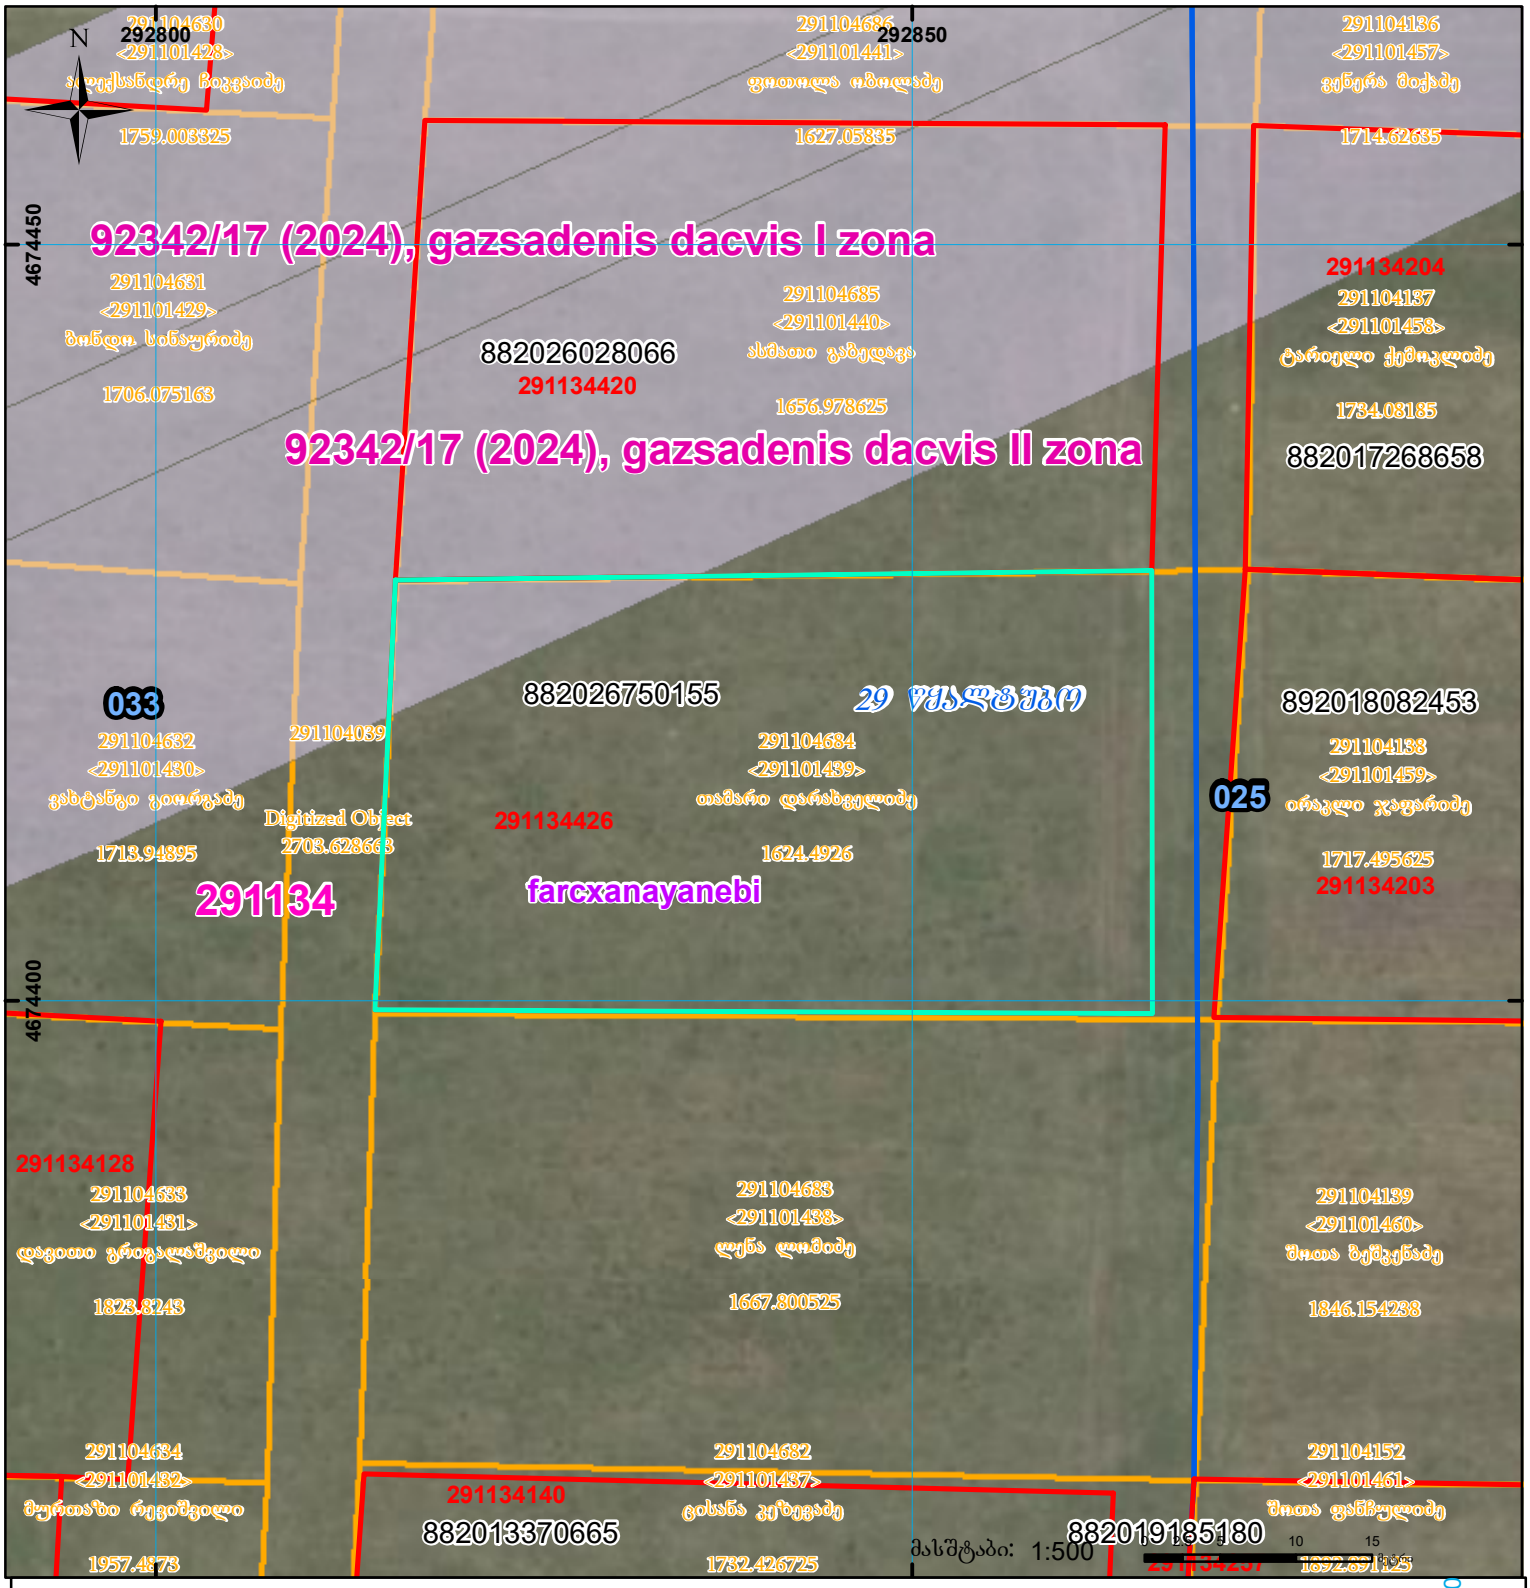

01/2 შენობა-ნაგებობა, პირობითი ნომერი/სართულიანობა
ვალდებულება
სარეგისტრაციოდ წარმოდგენილი ნაკვეთი
მიწის ნაკვეთის საკადასტრო საზღვარი
მშენებარე ნაგებობა
ხაზობრივი ნაგებობა
UTM (საერთაშორისო) სისტემის კოორდ.