
საქართველოს იუსტიციის სამინისტრო
საჯარო რეესტრის ეროვნული სააგენტო

საკადასტრო გეგმა

მიწის ნაკვეთის საკადასტრო კოდი: *72 09 17 023*
განცხადების რეგისტრაციის ნომერი: 882010480108
მიწის ნაკვეთის ფართობი: *688* კვ.მ.

დანიშნულება: სასოფლო-სამეურნეო
კატეგორია:
მომზადების თარიღი: 16.02.10

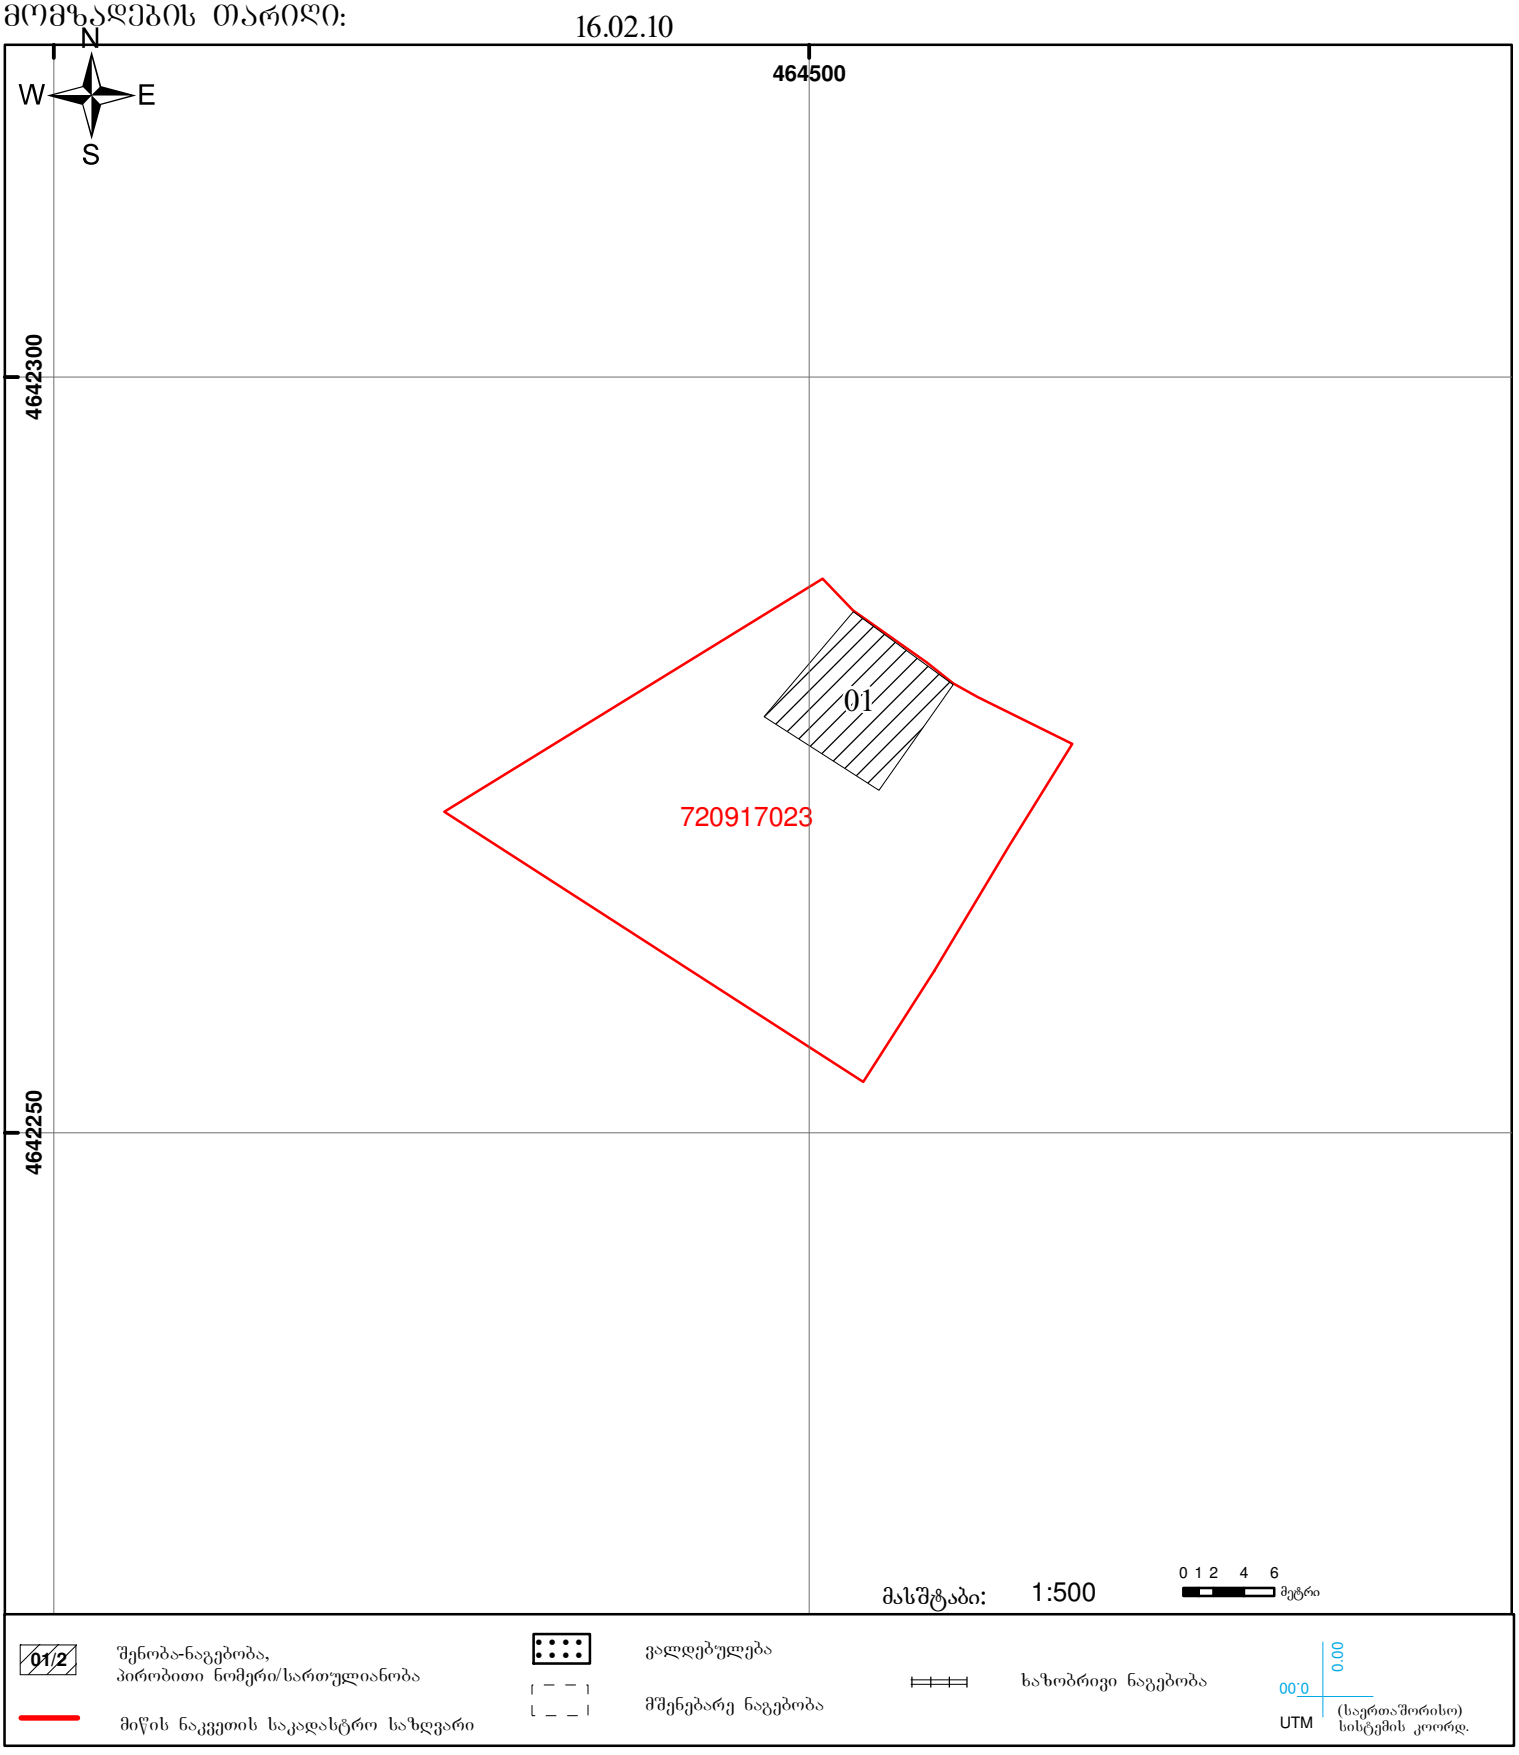

საჯარო რეესტრის ეროვნული სააგენტო: თბილისი 0102 წმ. ნიკოლოზის/ნ. ჩხეიძის ქ. 2 ტელ: (995 32) 91 04 27; ფაქსი: (995 32) 91 03 41
მცხეთის სარეგისტრაციო სამსახური. ქ. მცხეთა, 3003 მუხრნის ქ. № 17
www.napr.gov.ge