


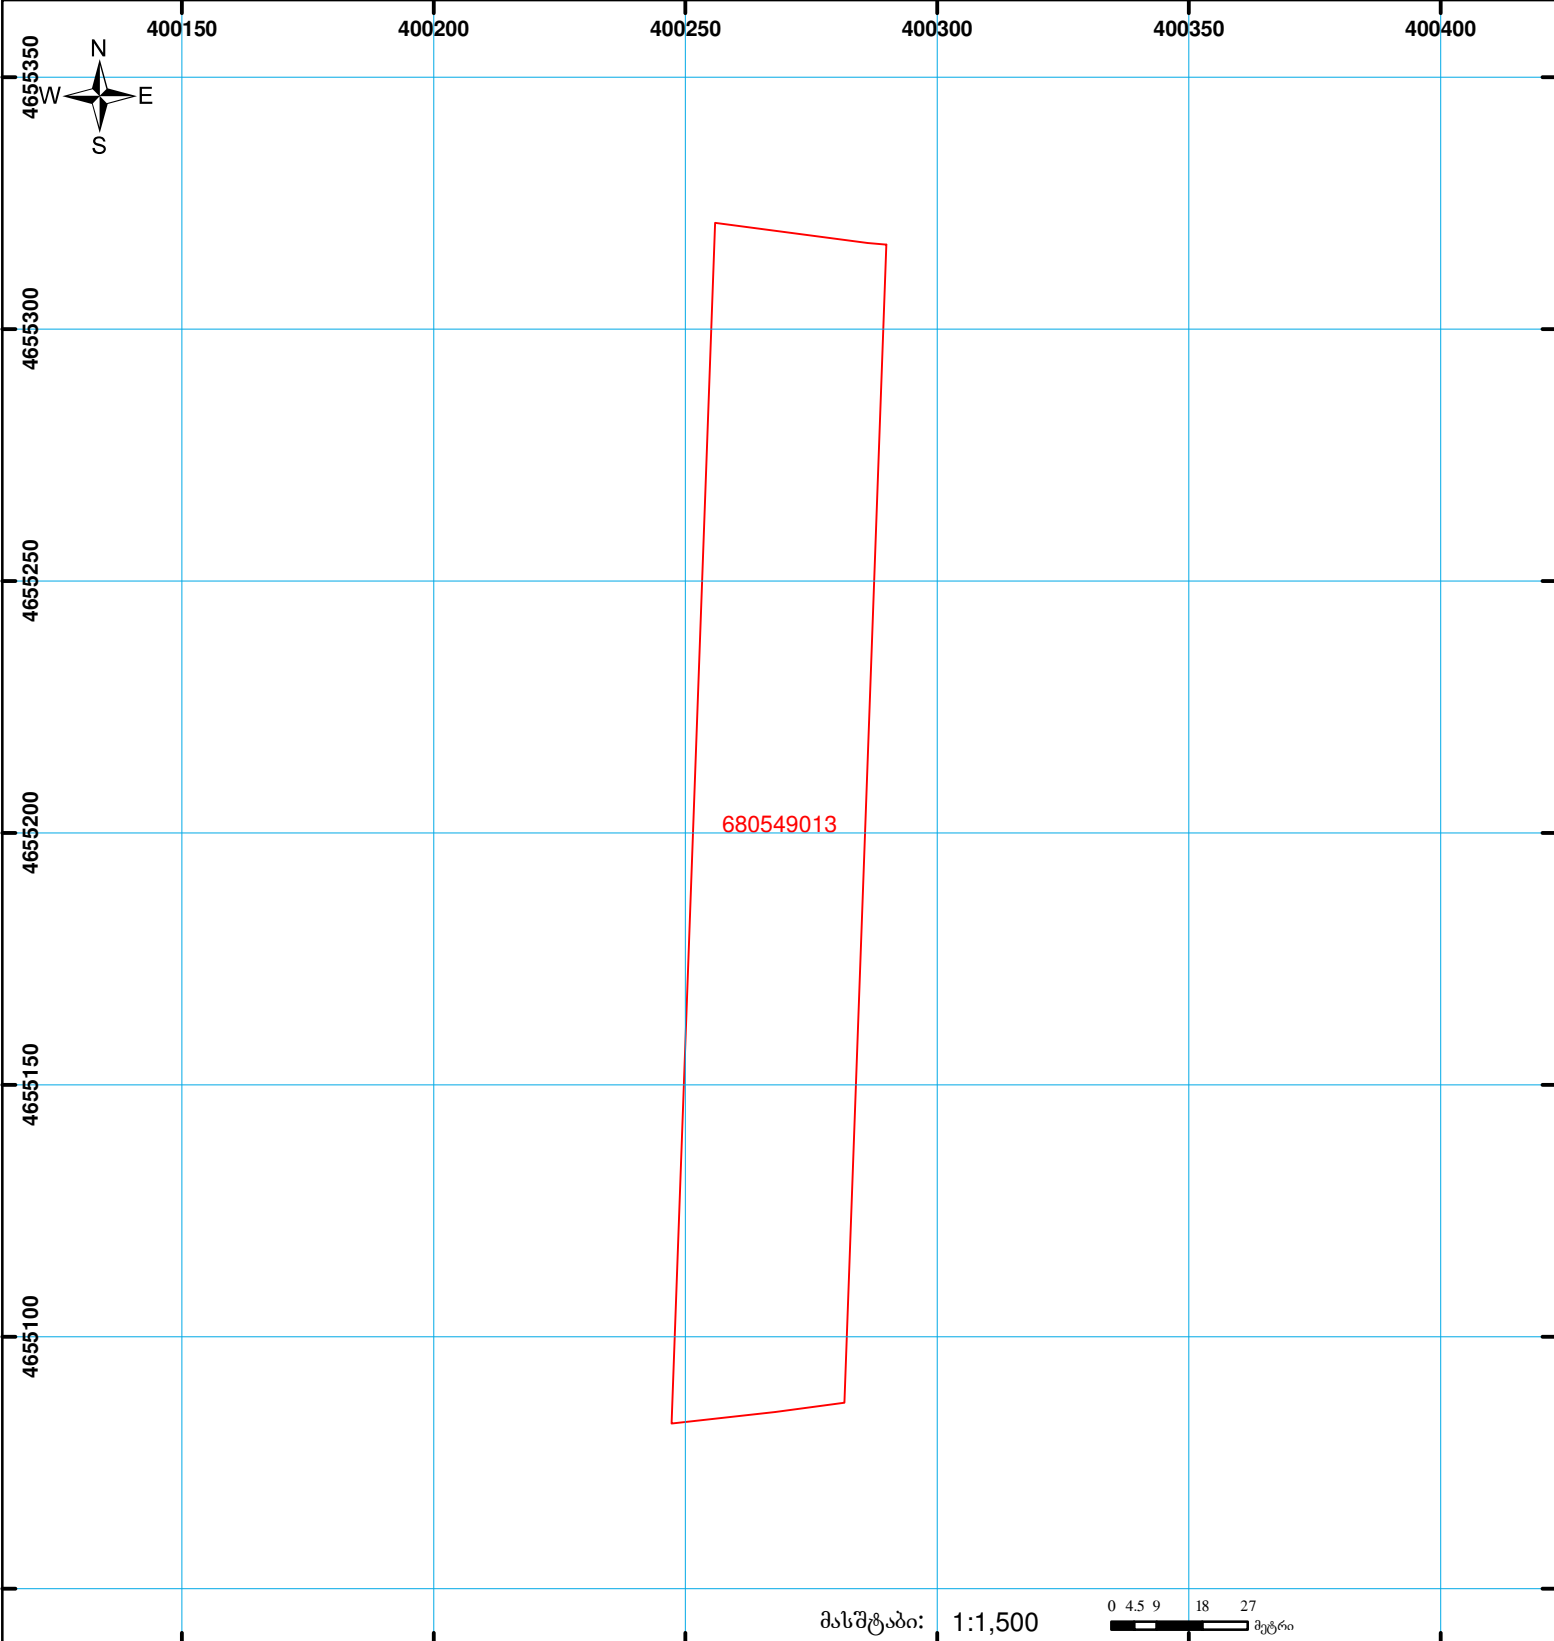

**საჯარო რეგისტრის ეროვნული სააგენტოს
ქარელის სარეგისტრაციო სამსახური
საკადასტრო გეგმა**

მიწის ნაკვეთის საკადასტრო კოდი: 68 05 49 013
 განცხადების რეგისტრაციის ნომერი: 882009047175
 მიწის ნაკვეთის ფართობი: 8000 კვ.მ.
 დანიშნულება: სასოფლო-სამეურნეო
 კატეგორია: სასნაში
 მომზადების თარიღი: 26.02.09



	შენიშნული ნაკვეთი, პირობითი ნომერი/სართულიანობა		ვალდებულებები		საზოგადოებრივი ნაკვეთი
	მიწის ნაკვეთის საკადასტრო საზღვარი		შენიშნული ნაკვეთი		

00:0 0.00
 UTM (საერთაშორისო) სისტემის კოორდ.