საქართველოს იუსტიციის სამინისტრო
საჯარო რეესტრის ეროვნული სააგენტო
საკადასტრო გეგმა

მიწის ნაკვეთის საკადასტრო კოდი: *69 04 53 126*
განცხადების რეგისტრაციის ნომერი: 882012802004
მიწის ნაკვეთის ფართობი: *755* კვ.მ.
დანიშნულება: სასოფლო-სამეურნეო
კატეგორია:
მომზადების თარიღი: 16.09.2012

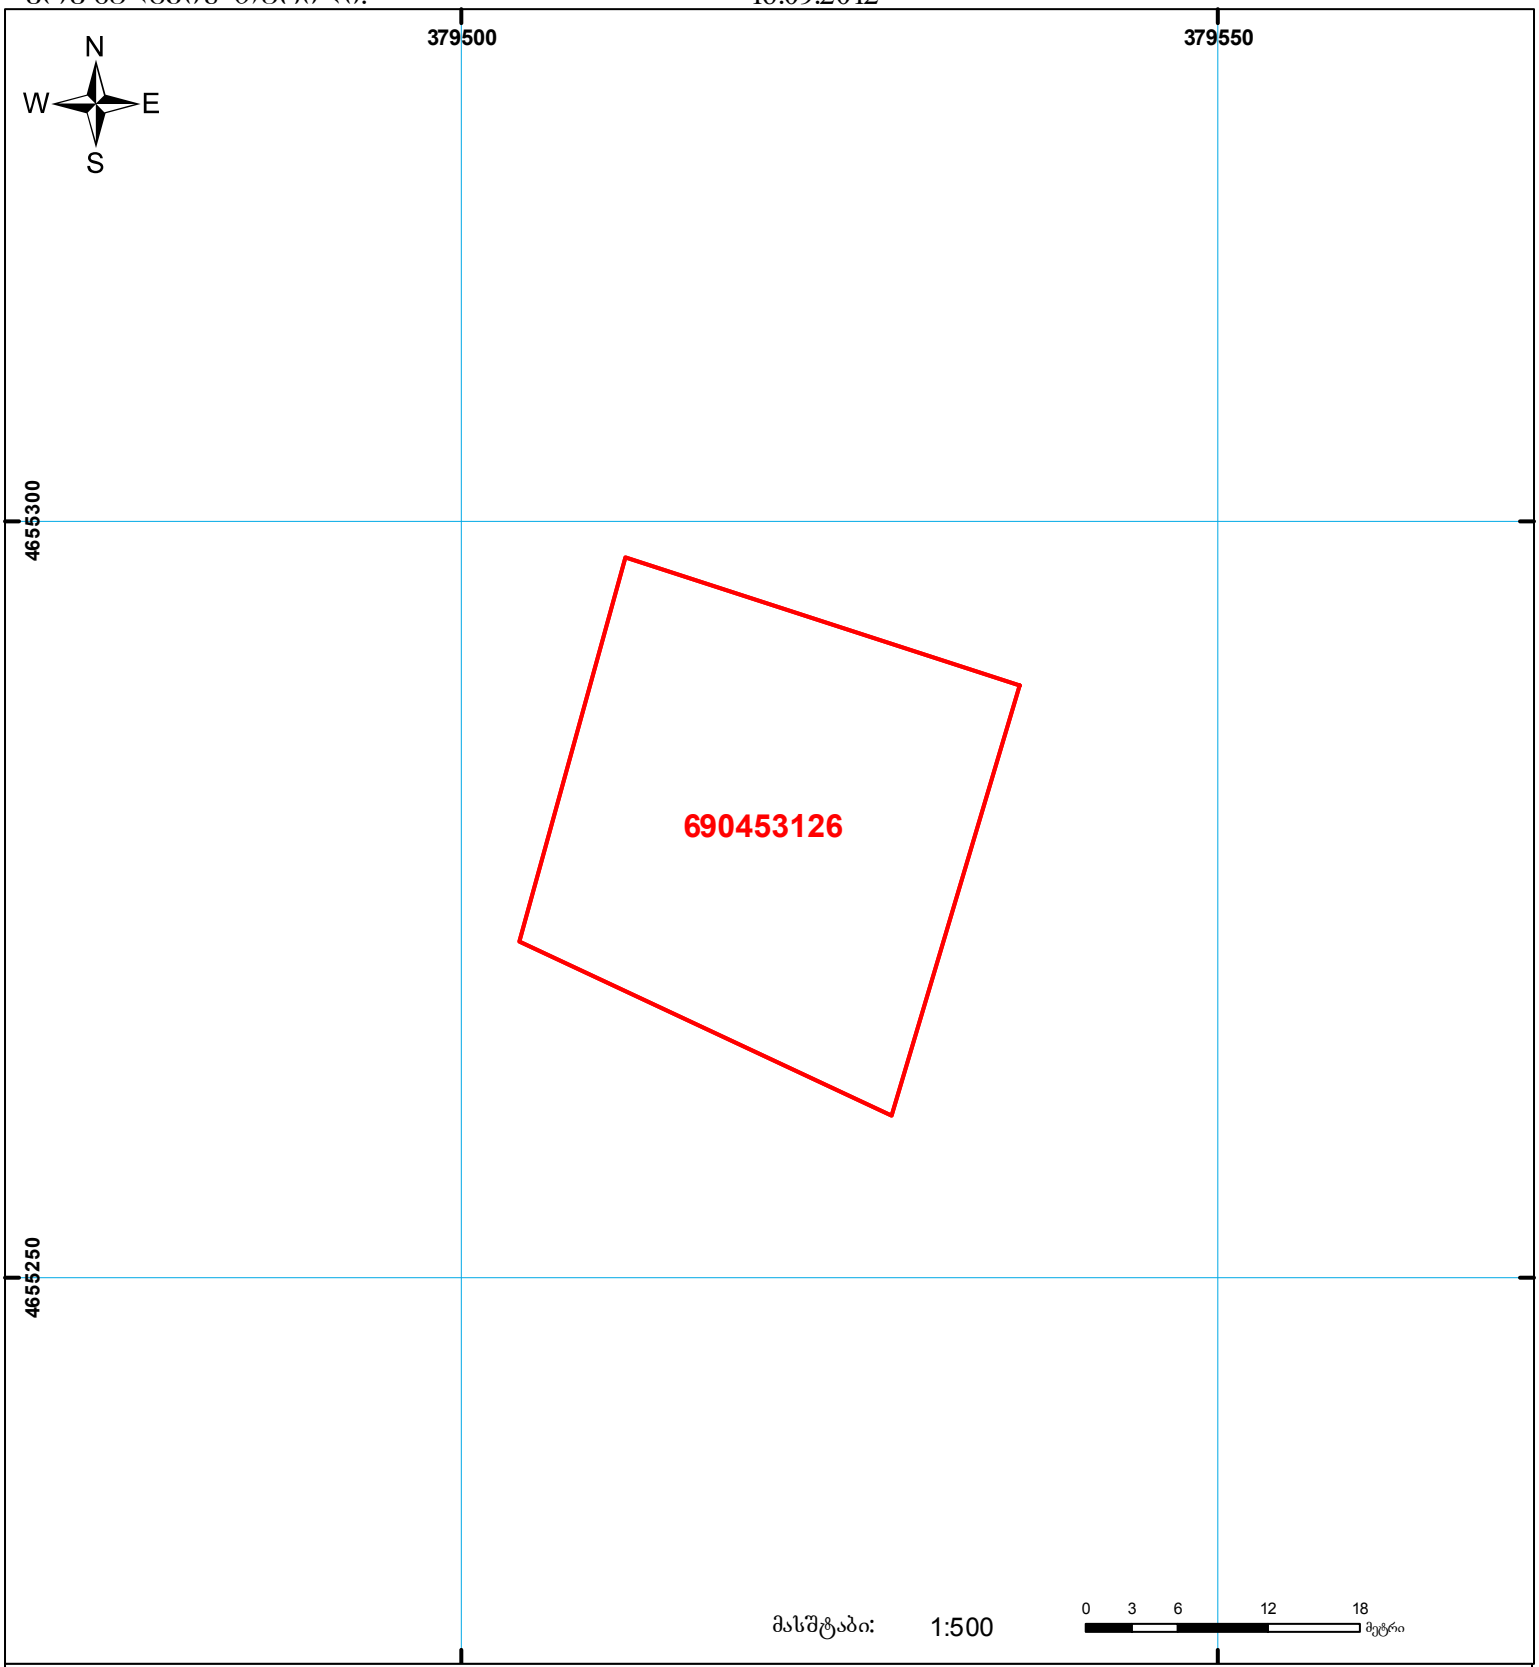


მასშტაბი: 1:500

0 3 6 12 18 მეტრი

| | | | |
|---|---|---|---|
| 0/12 შენობა-ნაგებობა, პირობითი ნომერი/სართულიანობა | ვალდებულება | ხაზობრივი ნაგებობა | 0.00 00.0 (საერთაშორისო) სისტემის კოორდ. UTM |
| მიწის ნაკვეთის საკადასტრო საზღვარი | მშენებარე ნაგებობა | | |


საჯარო რეესტრის ეროვნული სააგენტო: თბილისი 0102 წმ. ნიკოლოზის/ნ. ჩხეიძის ქ. 2 ტელ: (995 32) 91 04 27; ფაქსი: (995 32) 91 03 41
ხაშურის სარეგისტრაციო სამსახური. ქ. ხაშური, ტაბიძის ქ. №2
www.napr.gov.ge