საქართველოს იუსტიციის სამინისტრო
საჯარო რეესტრის ეროვნული სააგენტო

შენობა-ნაგებობისა და შენობა-ნაგებობის ერთეულის შიდა აზომვითი ნახაზი არ შეესაბამება #315 დადგენილებას
ქაღალდის ვერსია და ციფრული ვერსია განსხვავდება ერთმანეთისაგან:
ფართობით კვ.მ.(დამრგვალებული მეასედამდე)

მიწის ნაკვეთის საკადასტრო კოდი:	*33.09.34.457*
ერთეულის კოდი;	/
განცხადების რეგისტრაციის ნომერი:	892025103482
ერთეულის ფართობი: 38 ზონა\ 37ზონა	231.57 კვ.მ 0.00 კვ.მ
სართული	*1*
მომზადების თარიღი	22.09.2025

შენიშვნა: 1

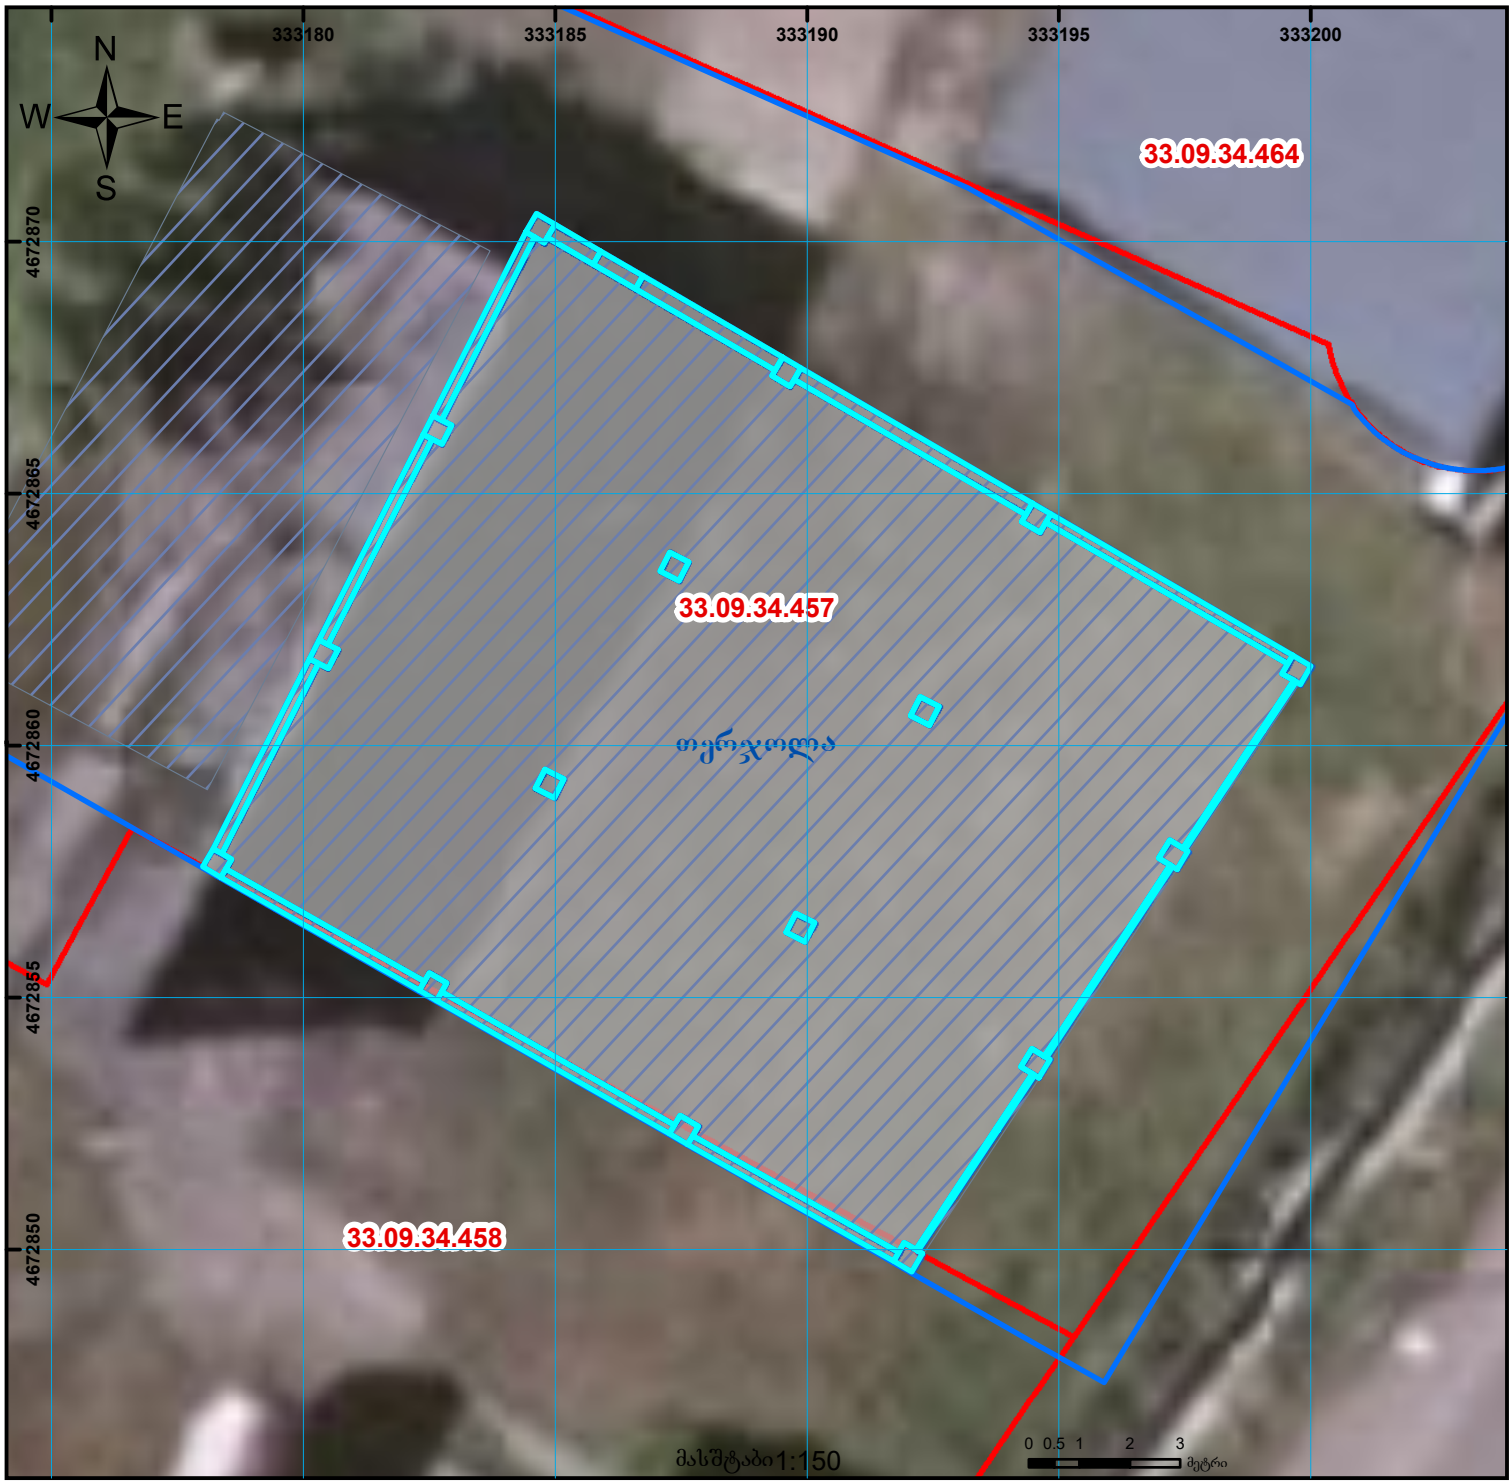

01/2 შენობა-ნაგებობა, პირობითი ნომერი/სართულიანობა	ვალდებულება	ხაზობრივი ნაგებობა	0.00
მიწის ნაკვეთის საკადასტრო საზღვარი	მშენებარე ნაგებობა	მიწისქვეშა ნაგებობა	00'0 UTM (საერთაშორისო) სისტემის კოორდ.

საჯარო რეესტრის ეროვნული სააგენტო თბილისი 0102 წმ. ნიკოლოზის/ნ. ჩხეიძის ქ. 2 ტელ.: (995 32) 91 04 27; ფაქსი: (995 32) 91 03 41
საჯარო რეესტრის ეროვნული სააგენტო ქუთაისი ვახტანგ გორგასლის ქ.№22. ტელ.: (995 32) 91 04 27; ფაქსი: (995 32) 91 03 41
www.napr.gov.ge