საჯარო რეესტრი

საქართველოს იუსტიციის სამინისტრო
საჯარო რეესტრის ეროვნული სააგენტო

შენობა-ნაგებობისა და შენობა-ნაგებობის ერთეულის შიდა აზომვითი ნახაზი არ შეესაბამება #315 დადგენილებას
ქაღალდის ვერსია და ციფრული ვერსია განსხვავდება ერთმანეთისაგან:
ფართობით კვ.მ.(დამრგვალებული მეასედამდე)

მიწის ნაკვეთის საკადასტრო კოდი:	*33.09.34.457*		
ერთეულის კოდი;	/		
განცხადების რეგისტრაციის ნომერი:	892025103482		
ერთეულის ფართობი: 38 ზონა\ 37ზონა	68.13 კვ.მ	0.00 კვ.მ	
სართული	*1*		

მომზადების თარიღი 22.09.2025

შენიშვნა: 1

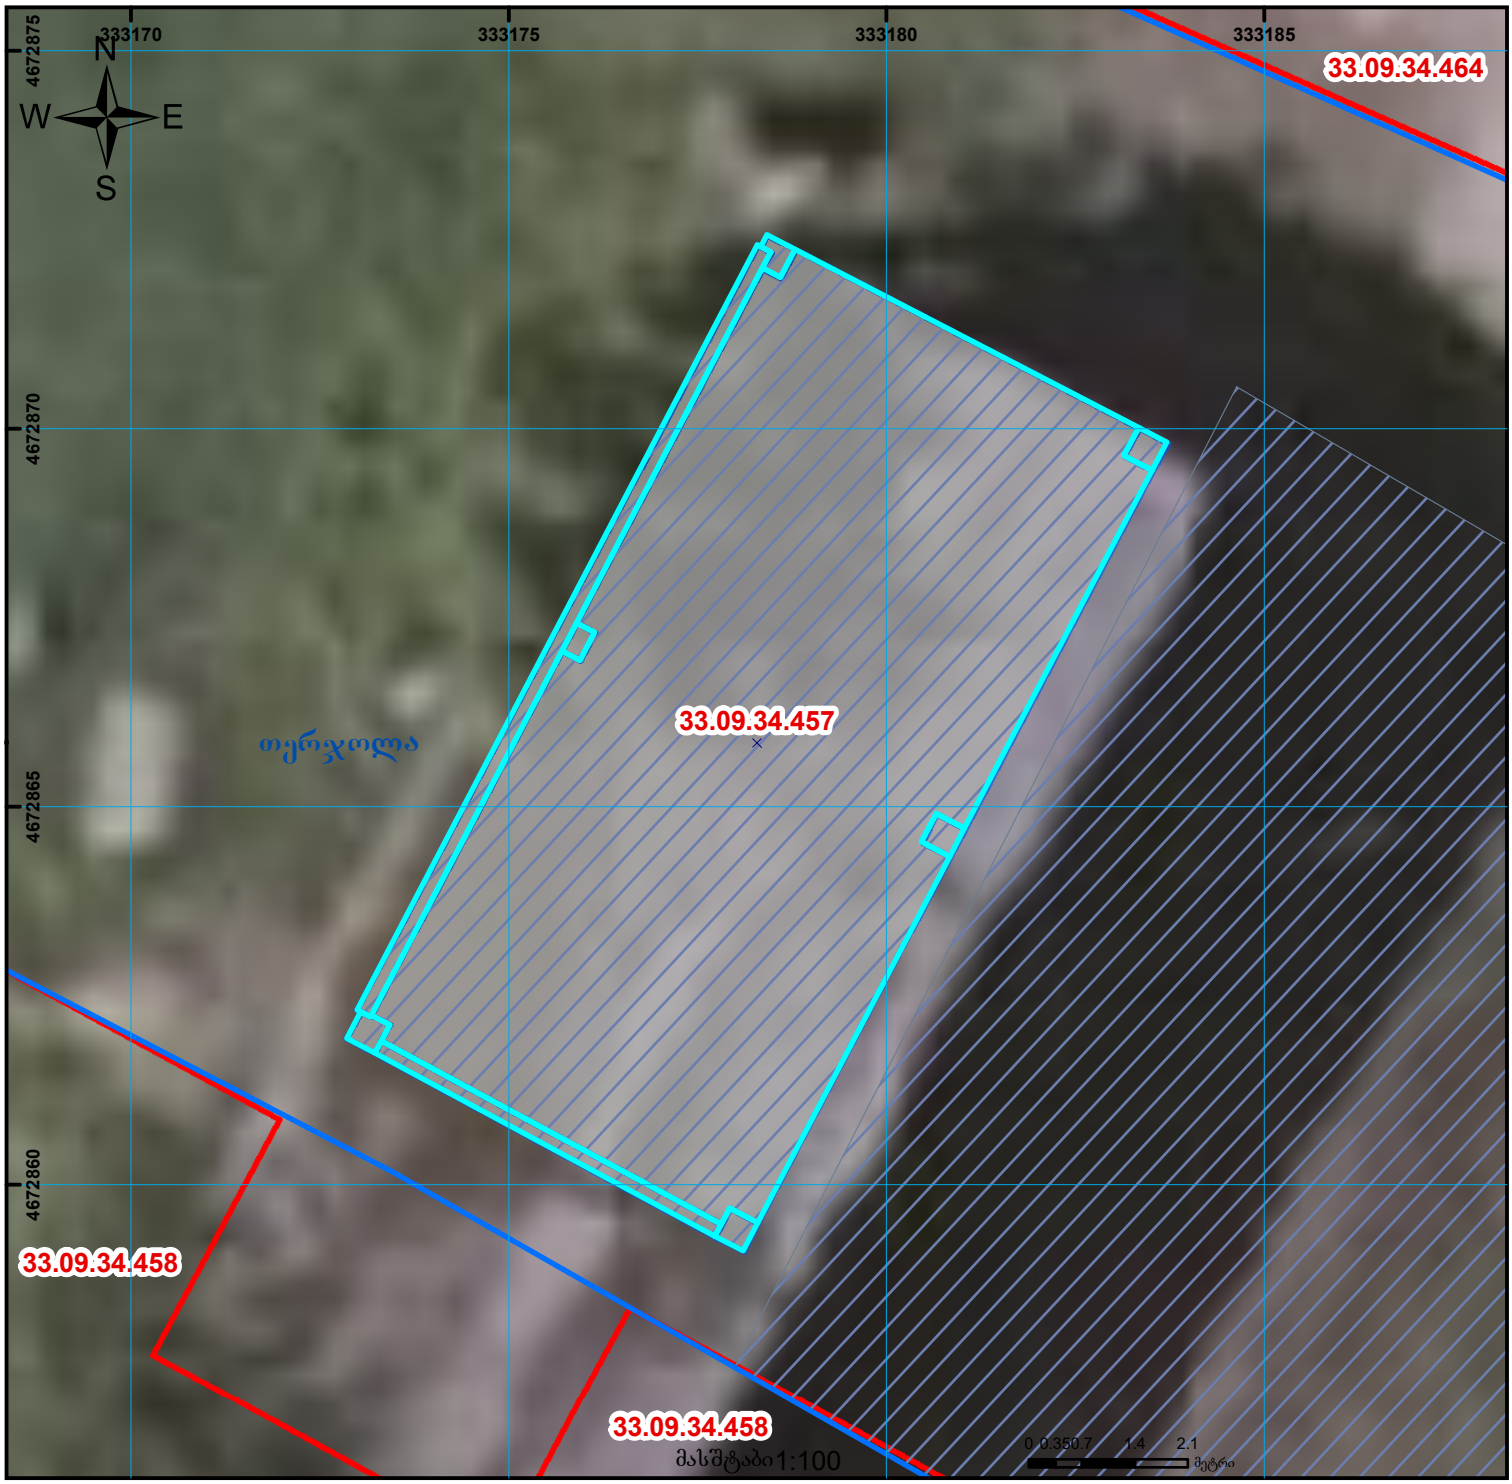

მასშტაბი 1:100

01/2	შენობა-ნაგებობა, პირობითი ნომერი/სართულიანობა		ვალდებულება		ხაზობრივი ნაგებობა
	მიწის ნაკვეთის საკადასტრო საზღვარი		მშენებარე ნაგებობა		მიწისქვეშა ნაგებობა

0.00
00'0
UTM (საერთაშორისო) სისტემის კოორდ.

საჯარო რეესტრის ეროვნული სააგენტო თბილისი 0102 წმ. ნიკოლოზის/ნ. ჩხეიძის ქ. 2 ტელ.: (995 32) 91 04 27; ფაქსი: (995 32) 91 03 41
საჯარო რეესტრის ეროვნული სააგენტო ქობულეთი ვახტანგ გორგასლის ქ.№22. ტელ.: (995 32) 91 04 27; ფაქსი: (995 32) 91 03 41
www.napr.gov.ge