



საჯარო რეგისტრის  
ეროვნული სააგენტო

საქართველოს იუსტიციის სამინისტრო  
საჯარო რეგისტრის ეროვნული სააგენტო

საკადასტრო ბეჭედი

მიწის ნაკვეთის საკადასტრო კოდი: 72 04 16 143


ბანცხალების რეგისტრაციის ნომერი: 882011412513

მიწის ნაკვეთის ფართობი: 600 კვ.მ.


ღანიშნულება: სასოფლო-სამეურნეო

კატეგორია:

მომზადების თარიღი: 26.08.11

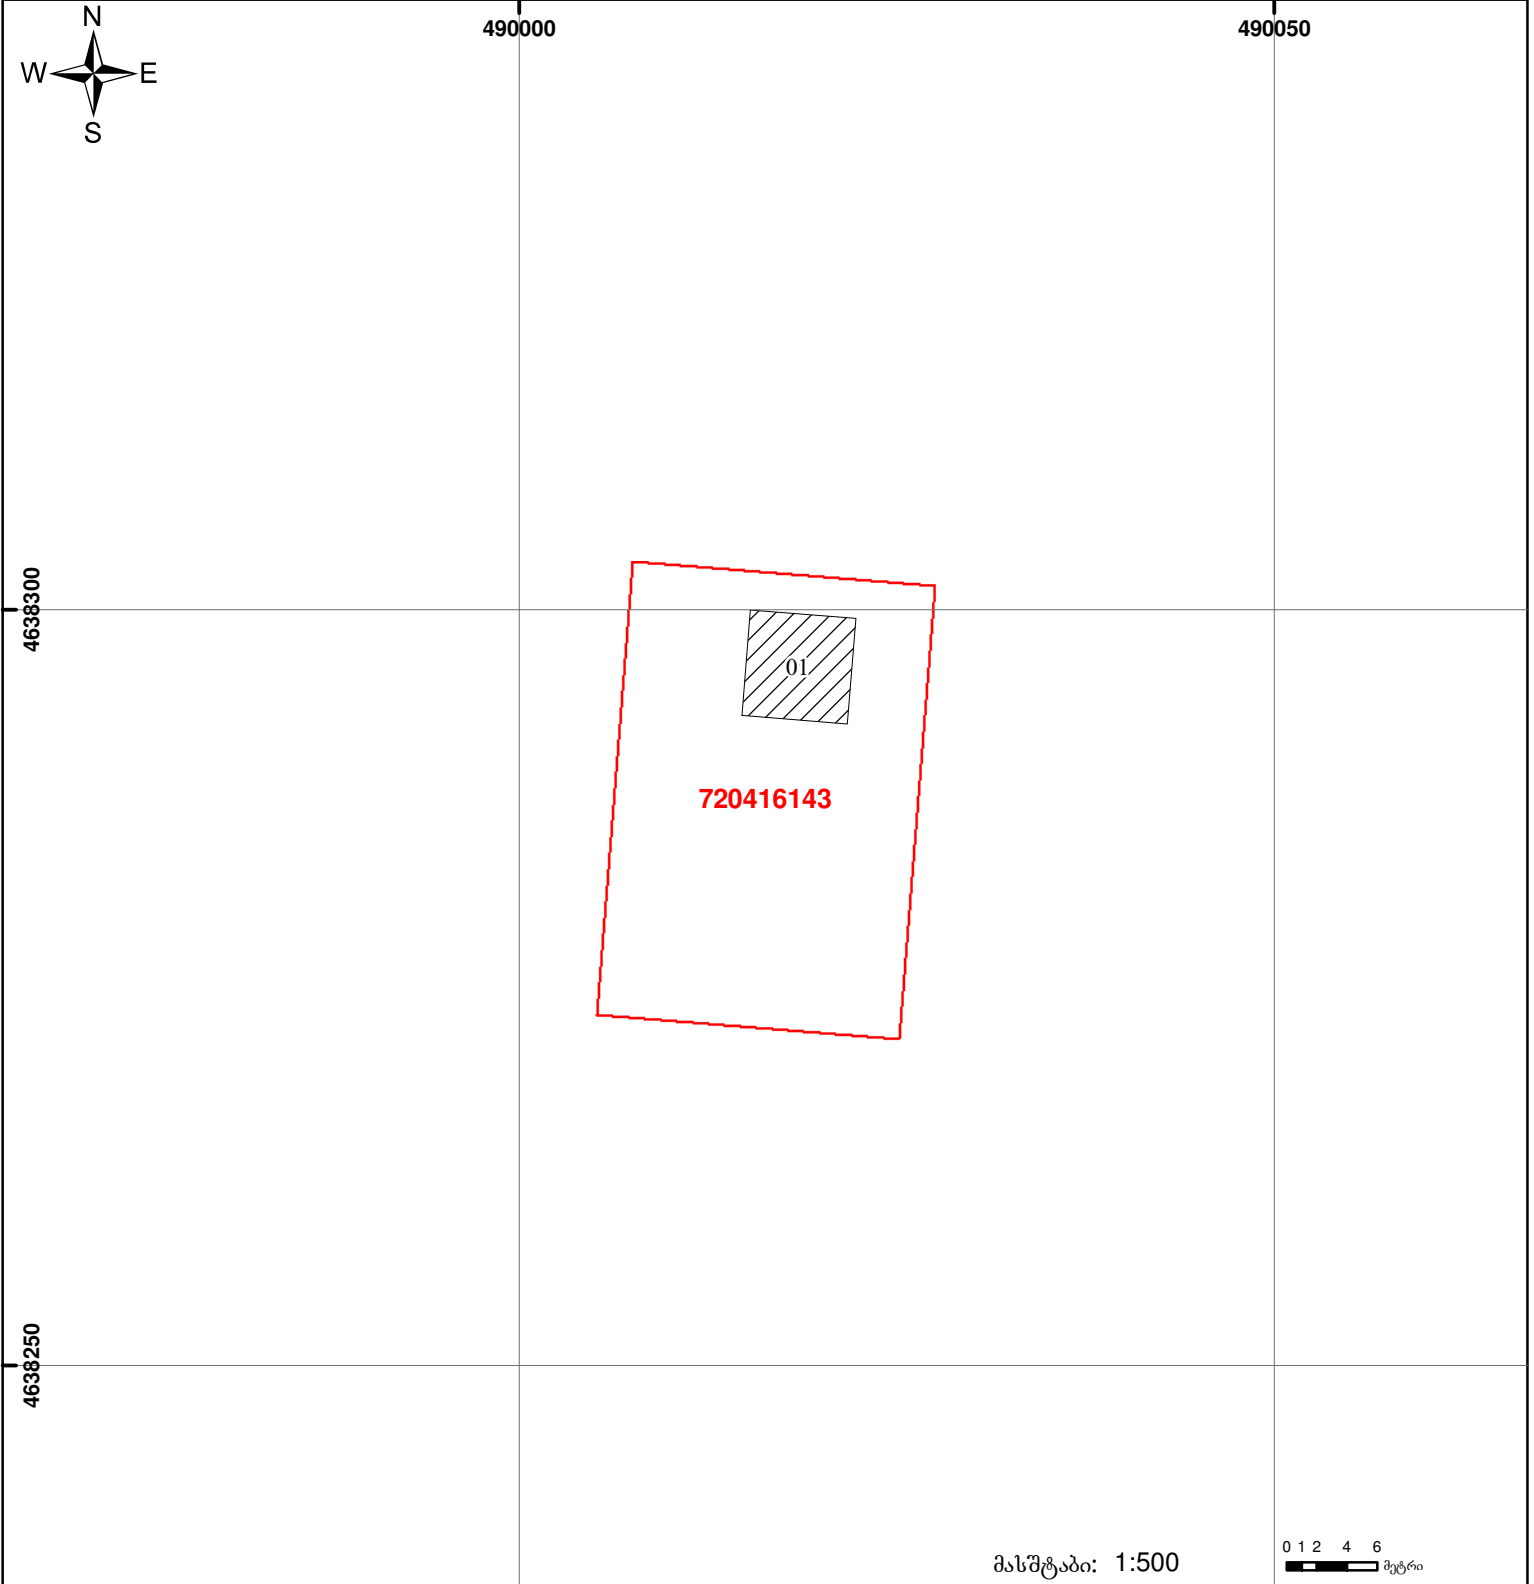

მასშტაბი: 1:500

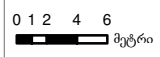

	შენიშნულ-ნაგებობა, პირობითი ნომერი/სართულიანობა		ვალდებულება		საზობრივი ნაგებობა
	მიწის ნაკვეთის საკადასტრო საზღვარი		მშენებარე ნაგებობა		

