


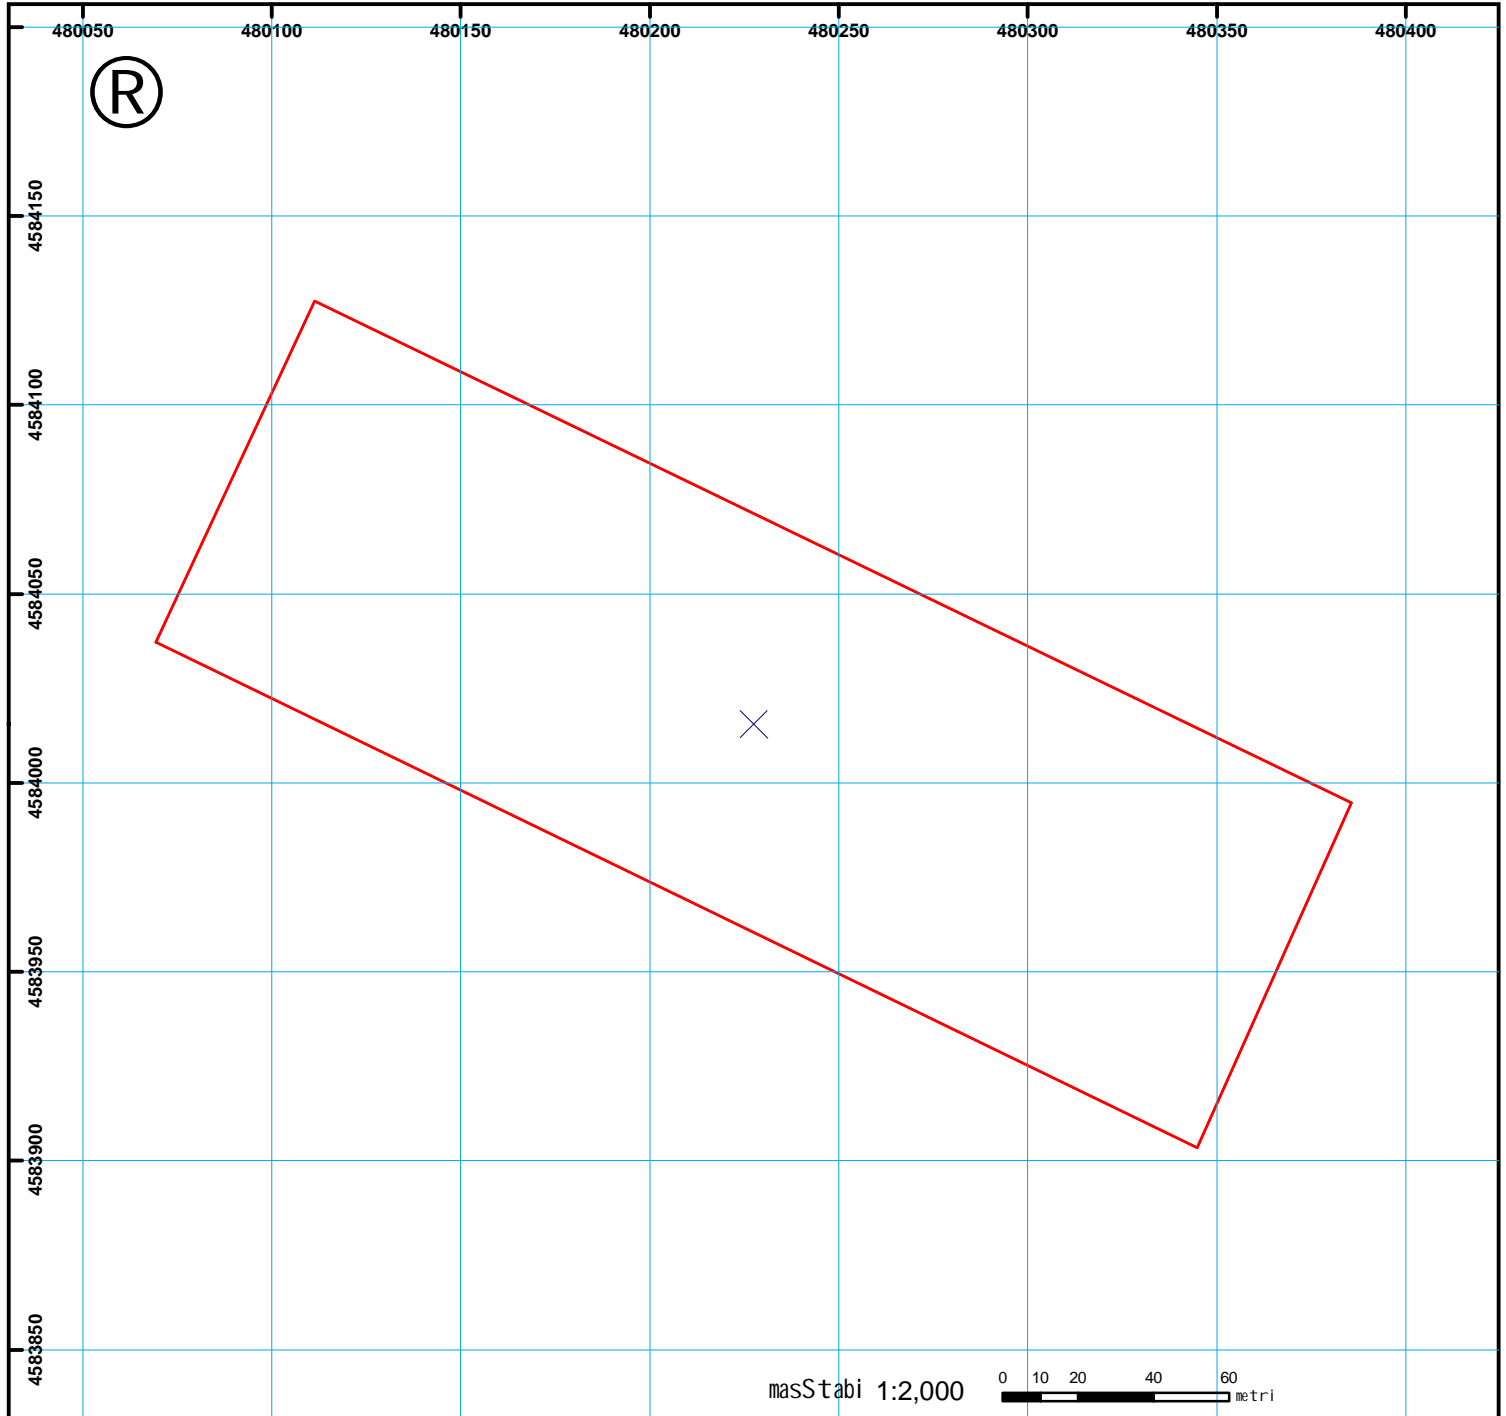

საქართველოს სააგენტოს  
მარნეულის სასაქონლო რეგისტრაციო სამსახური  
საკადასტრო გეგმა

მიწის ნაკვეთის საკადასტრო კოდი: 83.10.01.817  
განცხადების რეგისტრაციის ნომერი: 882008072152  
მიწის ნაკვეთის ფართობი: 30500 კვ.მ.  
დანიშნულება: სასოფლო-სამეურნეო  
კატეგორია: ვენახი  
მომზადების თარიღი: 19.03.08



	Senoba-nageboba, პირობითი ნომერი/სართულიანობა		სერვიტუტი		ხაზობრივი ნაგებობა	00'0 0.00 UTM (საერთაშორისო) სისტემის კოორდ.
	მიწის ნაკვეთის საკადასტრო საზღვარი		მსენებარე ნაგებობა			