საქართველოს იუსტიციის სამინისტრო
საჯარო რეესტრის ეროვნული სააგენტო

საკადასტრო აგეგმვითი/აზომვითი ნახაზი არ შეესაბამება №388-ე
დადგენილებით განსაზღვრულ მოთხოვნებს
საკადასტრო აზომვითი ნახაზის ჟალალდის ვერსიაზე გარკვევით არ იკითხება ინფორმაცია

მიწის ნაკვეთის საკადასტრო კოდი: *730528647*
განცხადების რეგისტრაციის ნომერი: 892024504030
მიწის ნაკვეთის ფართობი: *3366* კვ.მ.
დანიშნულება:
მომზადების თარიღი: 01.10.24

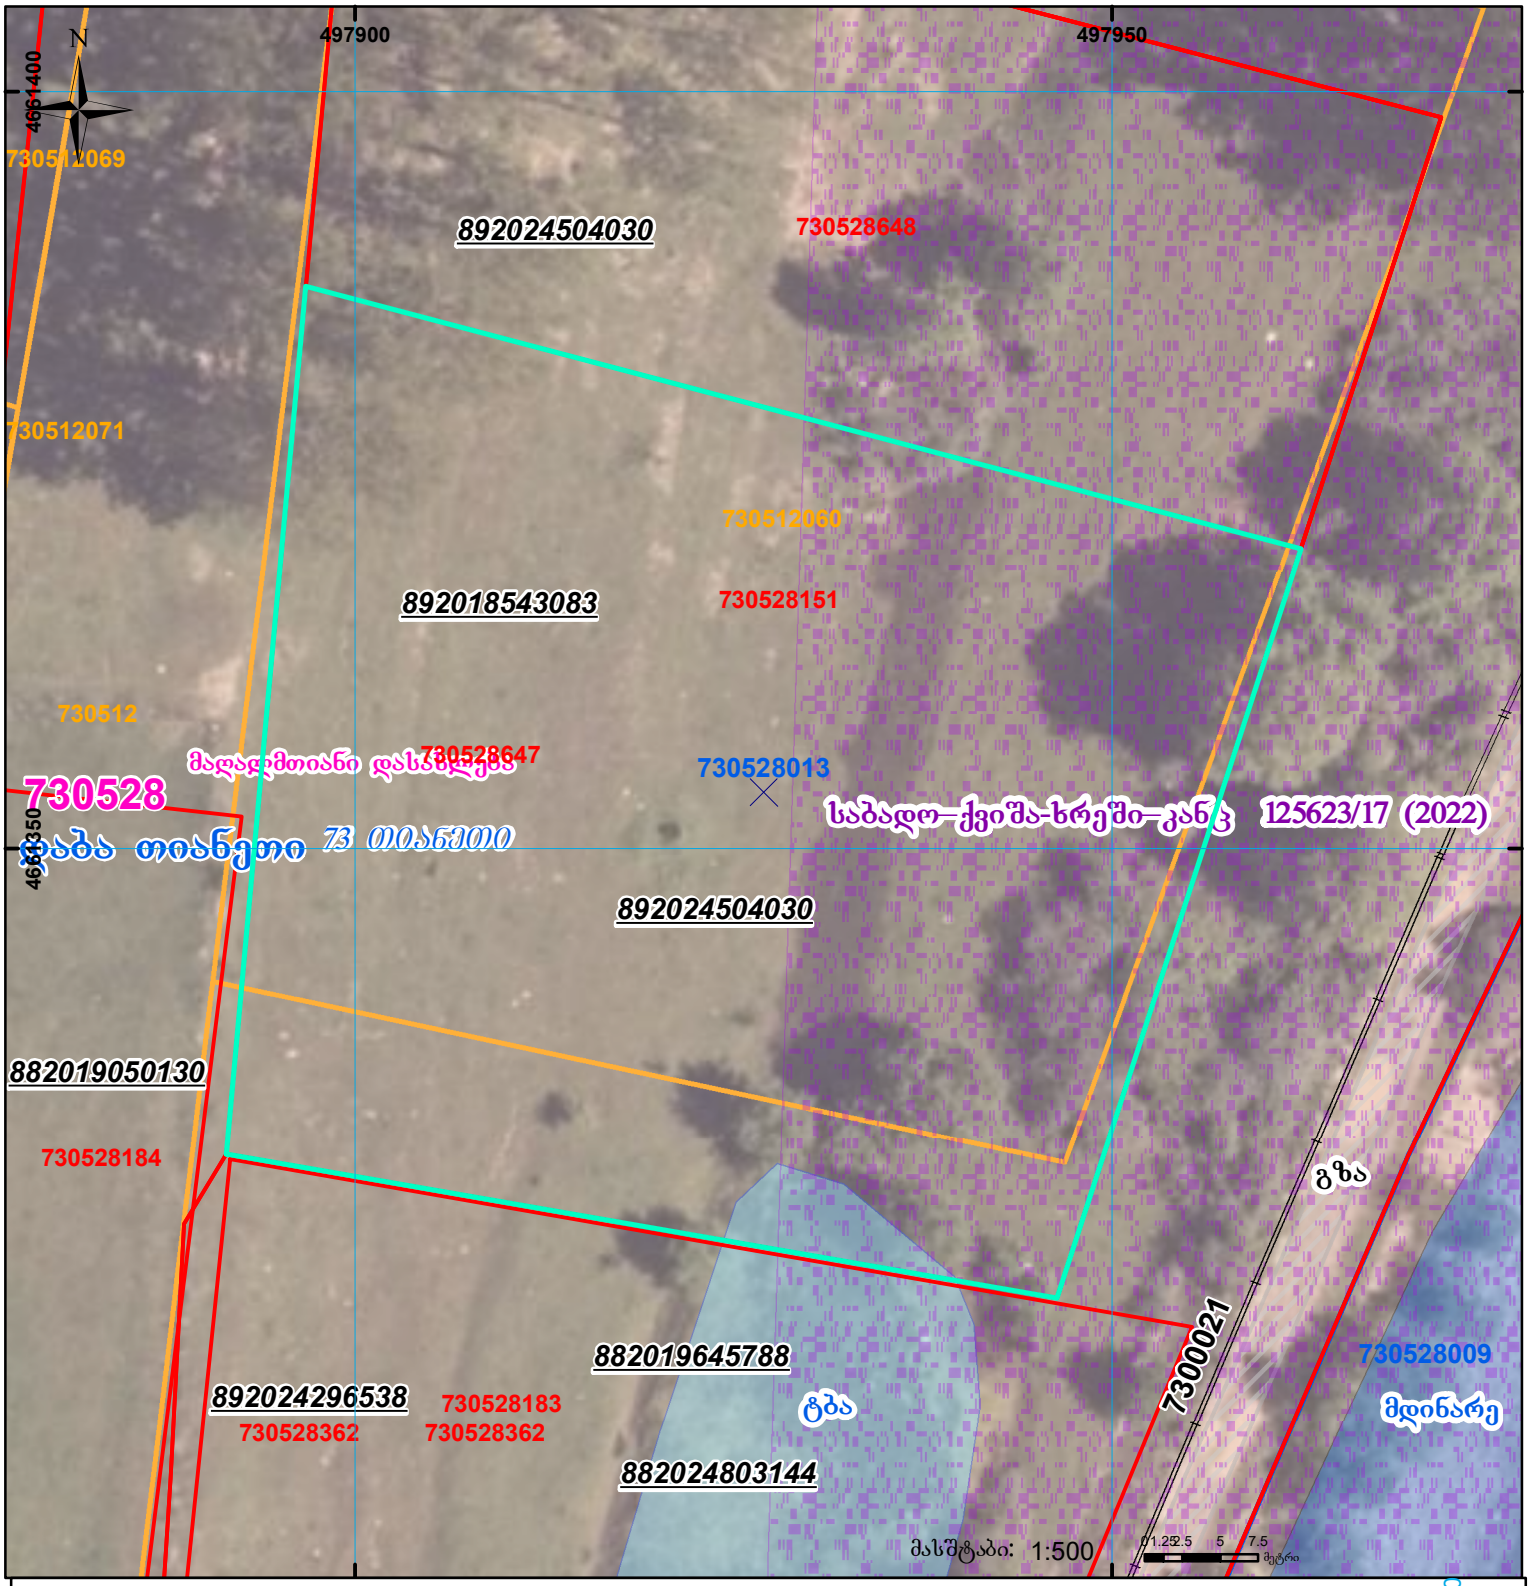

შენობა-ნაგებობა, პირობითი ნომერი/სართულიანობა
ვალდებულება
სარეგისტრაციოდ წარმოდგენილი ნაკვეთი
მიწის ნაკვეთის საკადასტრო საზღვარი
მშენებარე ნაგებობა
ხაზობრივი ნაგებობა
UTM (საერთაშორისო) სისტემის კოორდ.

საჯარო რეესტრის ეროვნული სააგენტო: ქ.თბილისი 0102 ვახტანგ გორგასლის ქ. 22 ტელ: (995 32) 91 04 27; ფაქსი: (995 32) 91 03 41
www.napr.gov.ge