საკადასტრო გეგმა

საჯარო რეესტრის ეროვნული სააგენტო


საკადასტრო კოდი: **01.72.14.431.194**

განცხადების ნომერი: **882025454209**

მომზადების თარიღი: **23/04/2025**

ნაკვეთის დანიშნულება: **სასოფლო-სამეურნეო(საკარმიდამო)**

ფართობი: **3037 კვ.მ (WGS 84 / UTM zone 38N)**

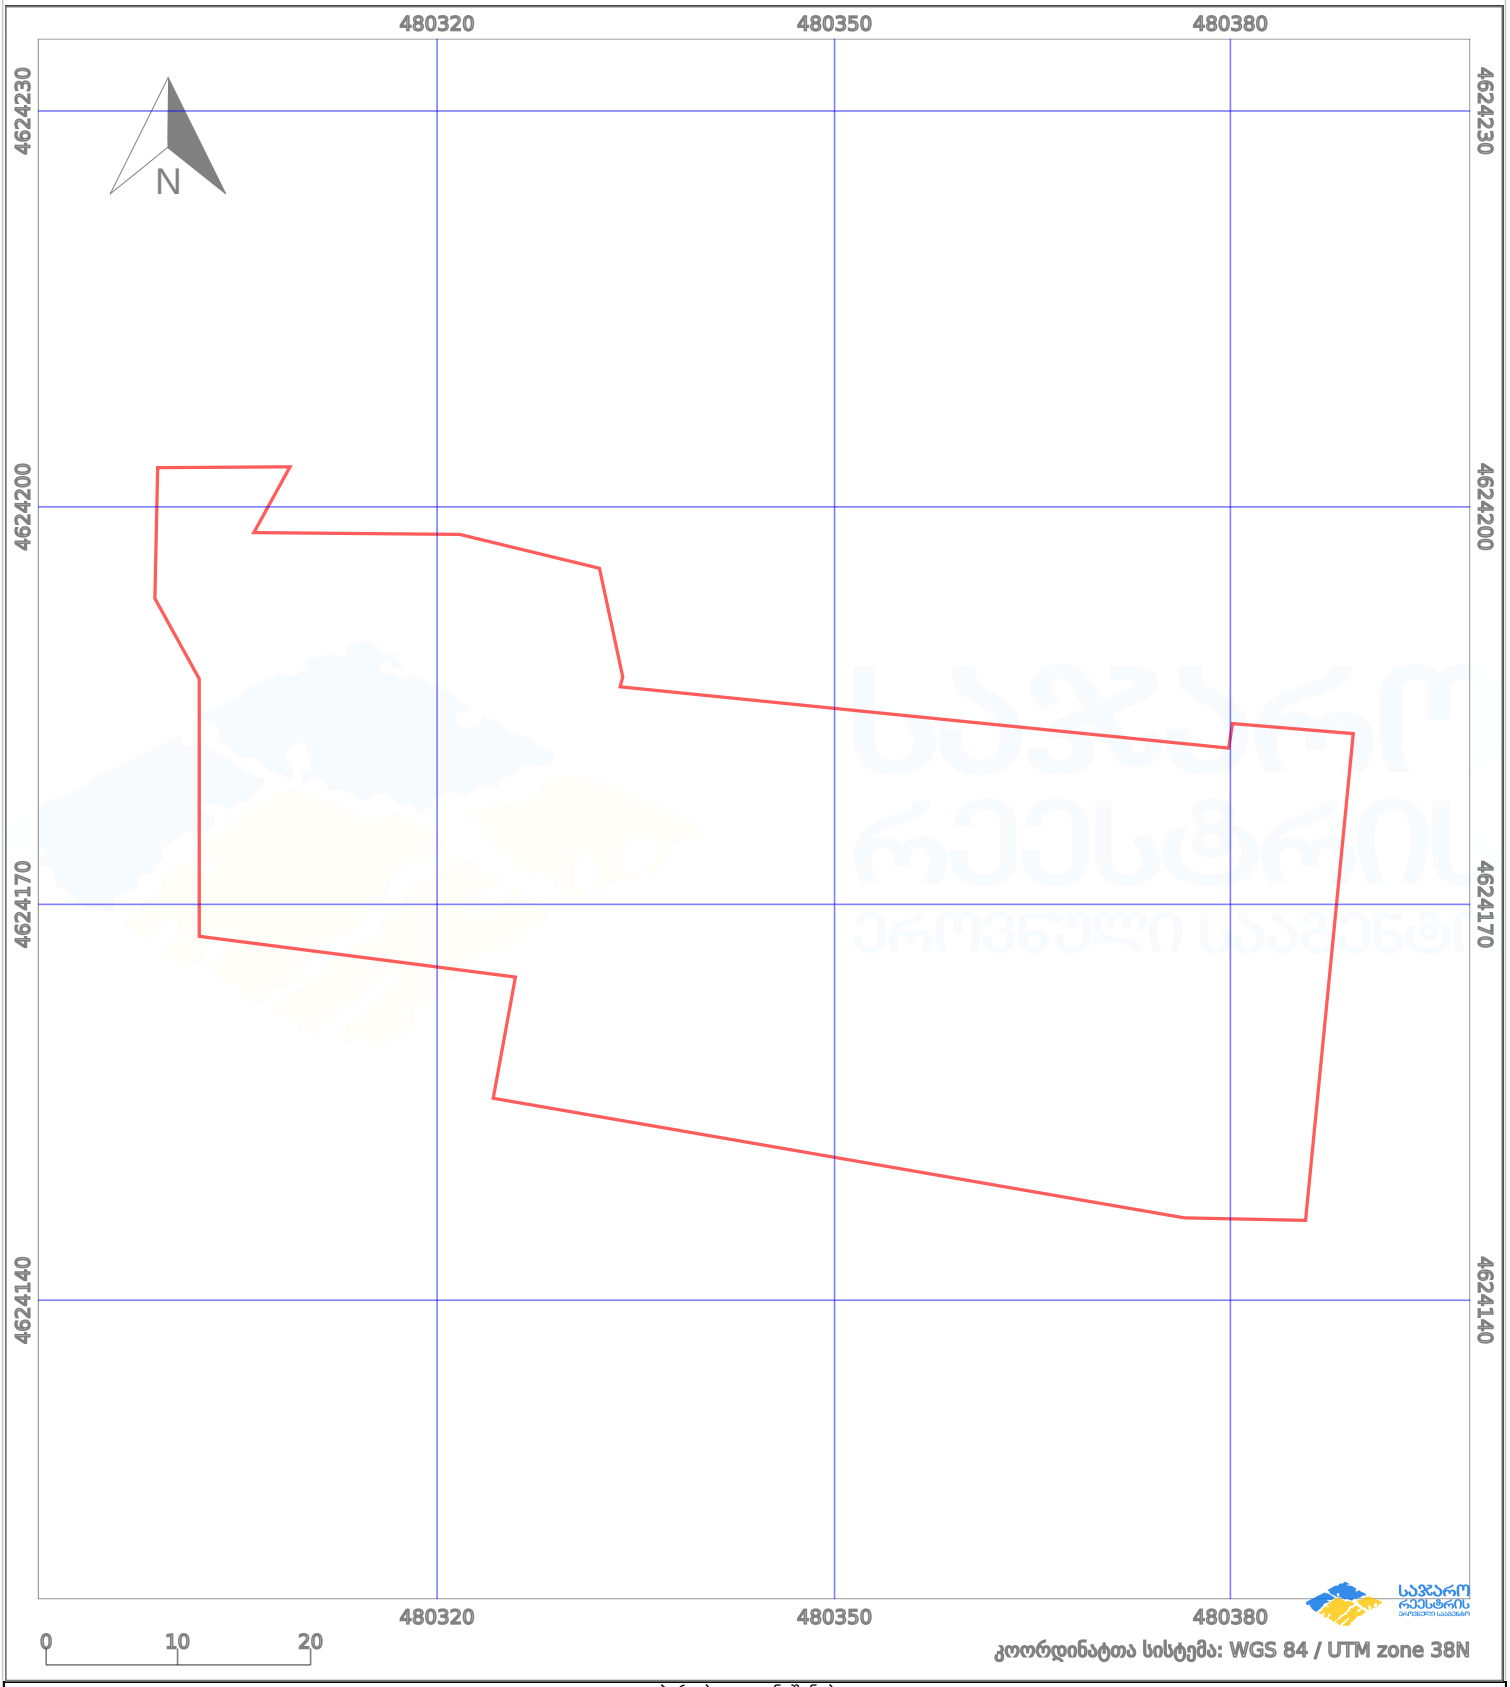

პირობითი აღნიშვნები:

ნაკვეთის საზღვარი

მშენებარე ნაგებობა

02/4 აშენებული ნაგებობა

მიწისქვეშა ნაგებობა

ხაზობრივი ნაგებობა

ტყის ფონდი

ვალდებულება

ქარსაფარი ზოლი