




საქართველოს იუსტიციის სამინისტრო  
საჯარო რეგისტრის ეროვნული სააგენტო  
საკადასტრო ბეგმა

მიწის ნაკვეთის საკადასტრო კოდი: 81 07 05 725  
 ბანცსაღების რეგისტრაციის ნომერი: 882014113589  
 მიწის ნაკვეთის ფართობი: 11000 კვ.მ.  
 დანიშნულება: სასოფლო-სამეურნეო  
 კატეგორია:  
 მომზადების თარიღი: 10.03.2014

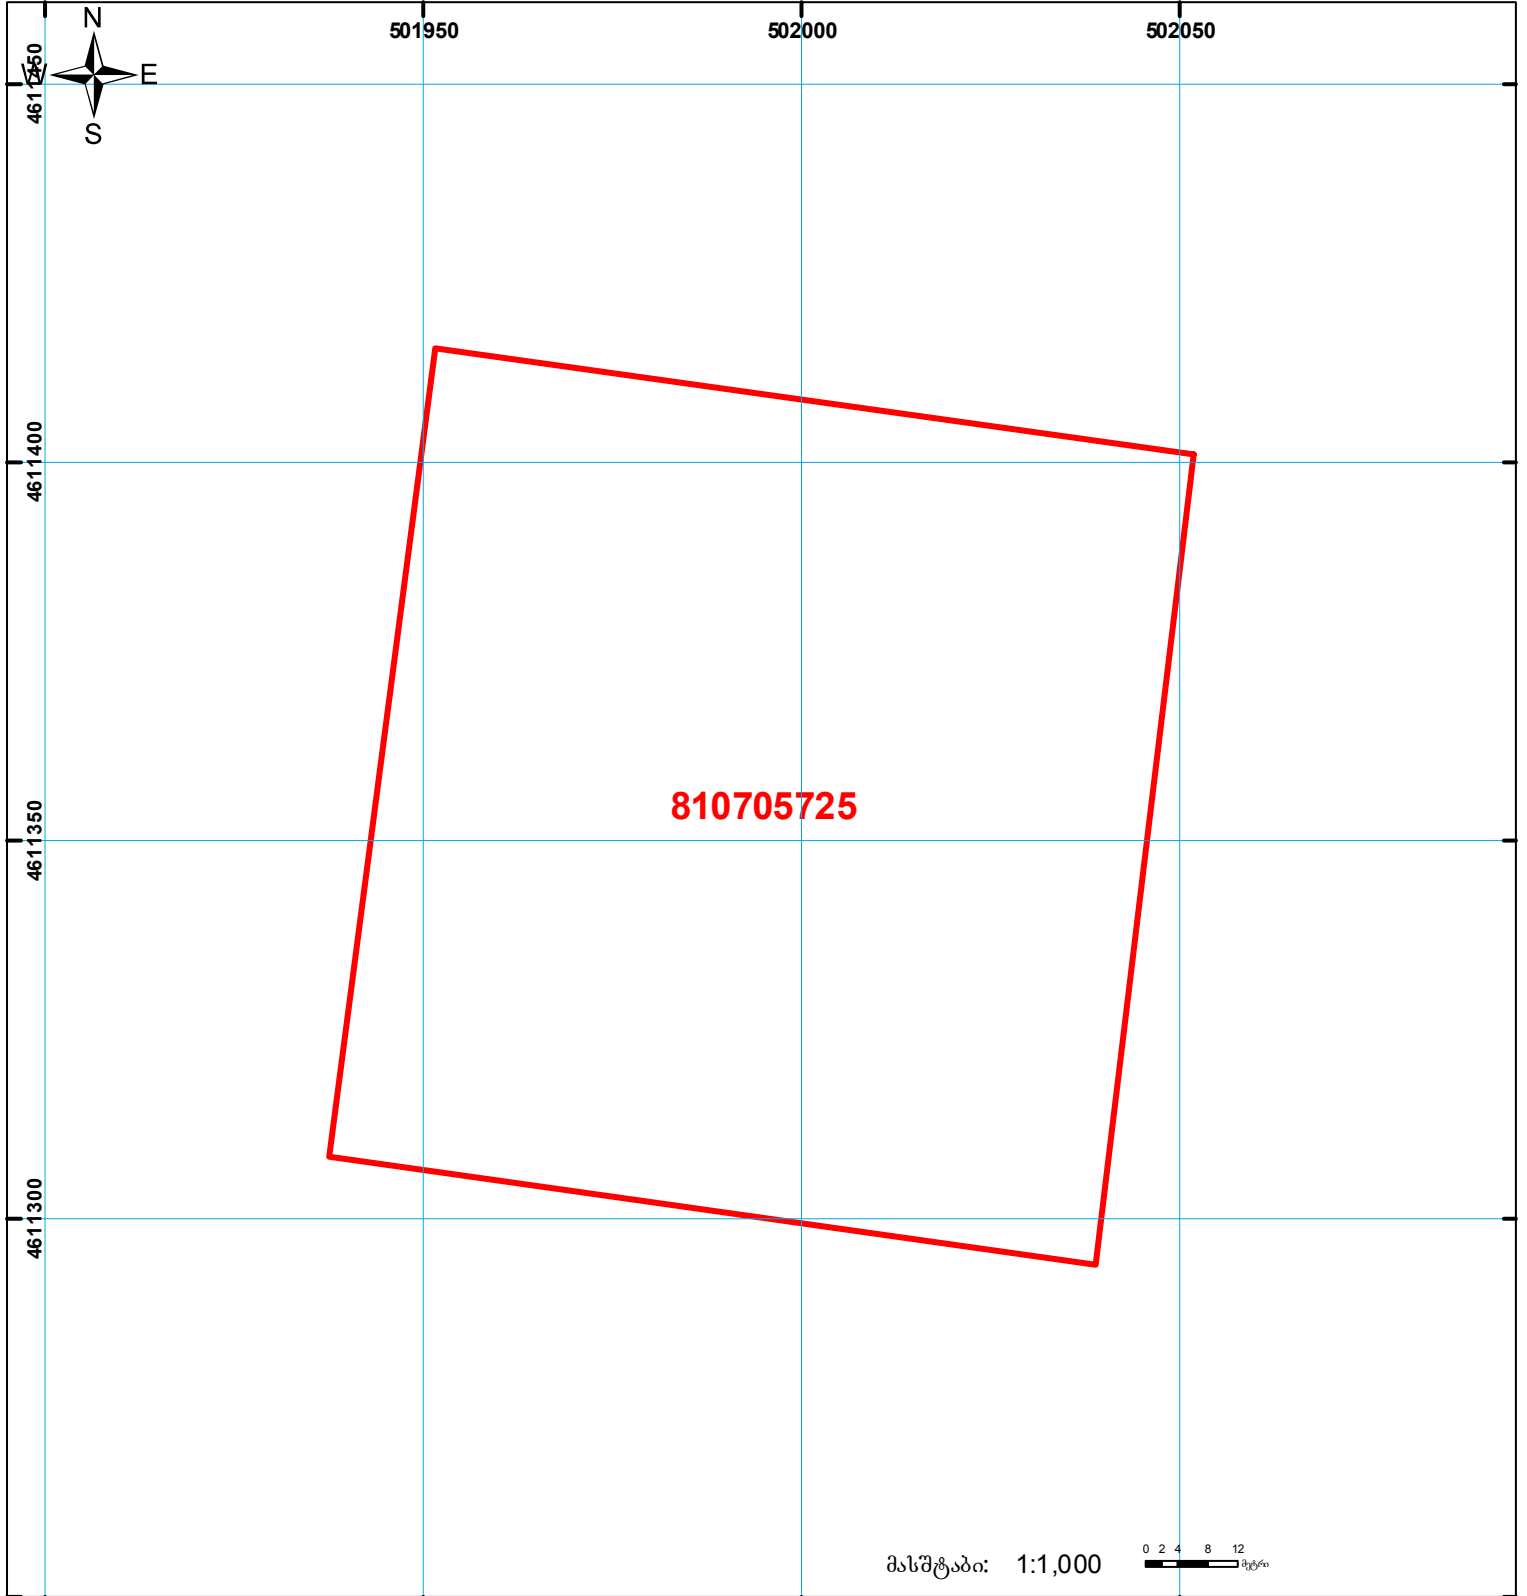

მასშტაბი: 1:1,000

	შენიშნა-ნაგებობა, პირობითი ნომერი/სართულიანობა		ვალდებულება		საზოგადოებრივი ნაგებობა
	მიწის ნაკვეთის საკადასტრო საზღვარი		მშენებარე ნაგებობა		

00°0' 0.00'  
UTM (საერთაშორისო) სისტემის კოორდ.