# საკადასტრო გეგმა

**საჯარო რეესტრის ეროვნული სააგენტო**

| | | | |
|---|---|---|---|
| საკადასტრო კოდი: | **01.72.14.064.010** | ნაკვეთის დანიშნულება: | **სასოფლო-სამეურნეო** |
| განცხადების ნომერი: | **882017739792** | ფართობი: | **700 კვ.მ (WGS 84 / UTM zone 38N)** |
| მომზადების თარიღი: | **17/08/2017** | | |

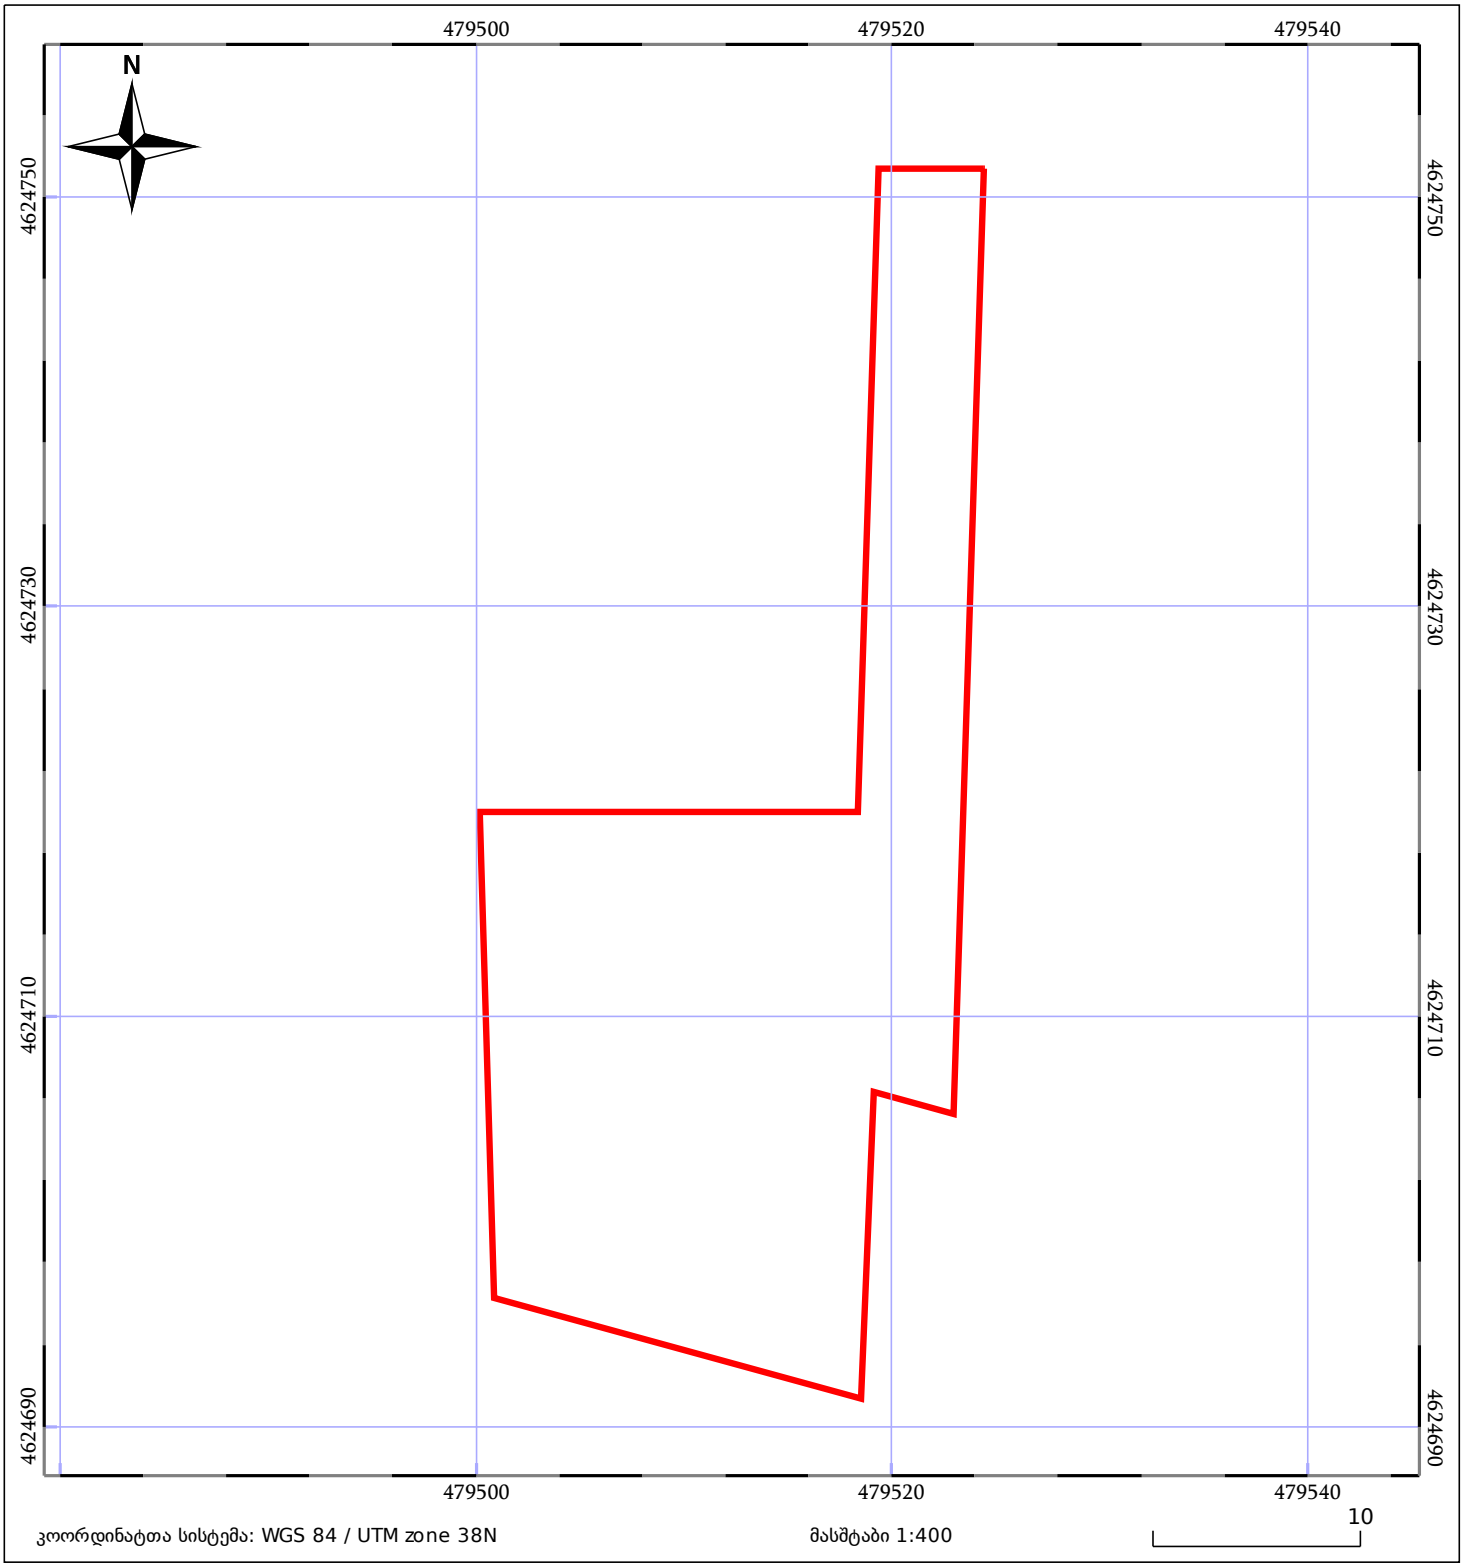


კოორდინატთა სისტემა: WGS 84 / UTM zone 38N

მასშტაბი 1:400

| | | | | | |
|---|---|---|---|---|---|
| 05/25 | მშენებარე ნაგებობა | 05/25 | შენობა/ნაგებობა | | ტყის ფონდი |
| | ნაკვეთის საკადასტრო საზღვარი | | ხაზობრივი ნაგებობა | | ვალდებულება |