საკადასტრო გეგმა

საჯარო რეესტრის ეროვნული სააგენტო

საკადასტრო კოდი:	**01.10.10.025.094**	ნაკვეთის დანიშნულება:	**არასასოფლო სამეურნეო**
განცხადების ნომერი:	**882023101363**	ფართობი:	**13507 კვ.მ (WGS 84 / UTM zone 38N)**
მომზადების თარიღი:	**13/03/2023**	ვალდებულების ფართობი:	**2185 კვ.მ (WGS 84 / UTM zone 38N)**

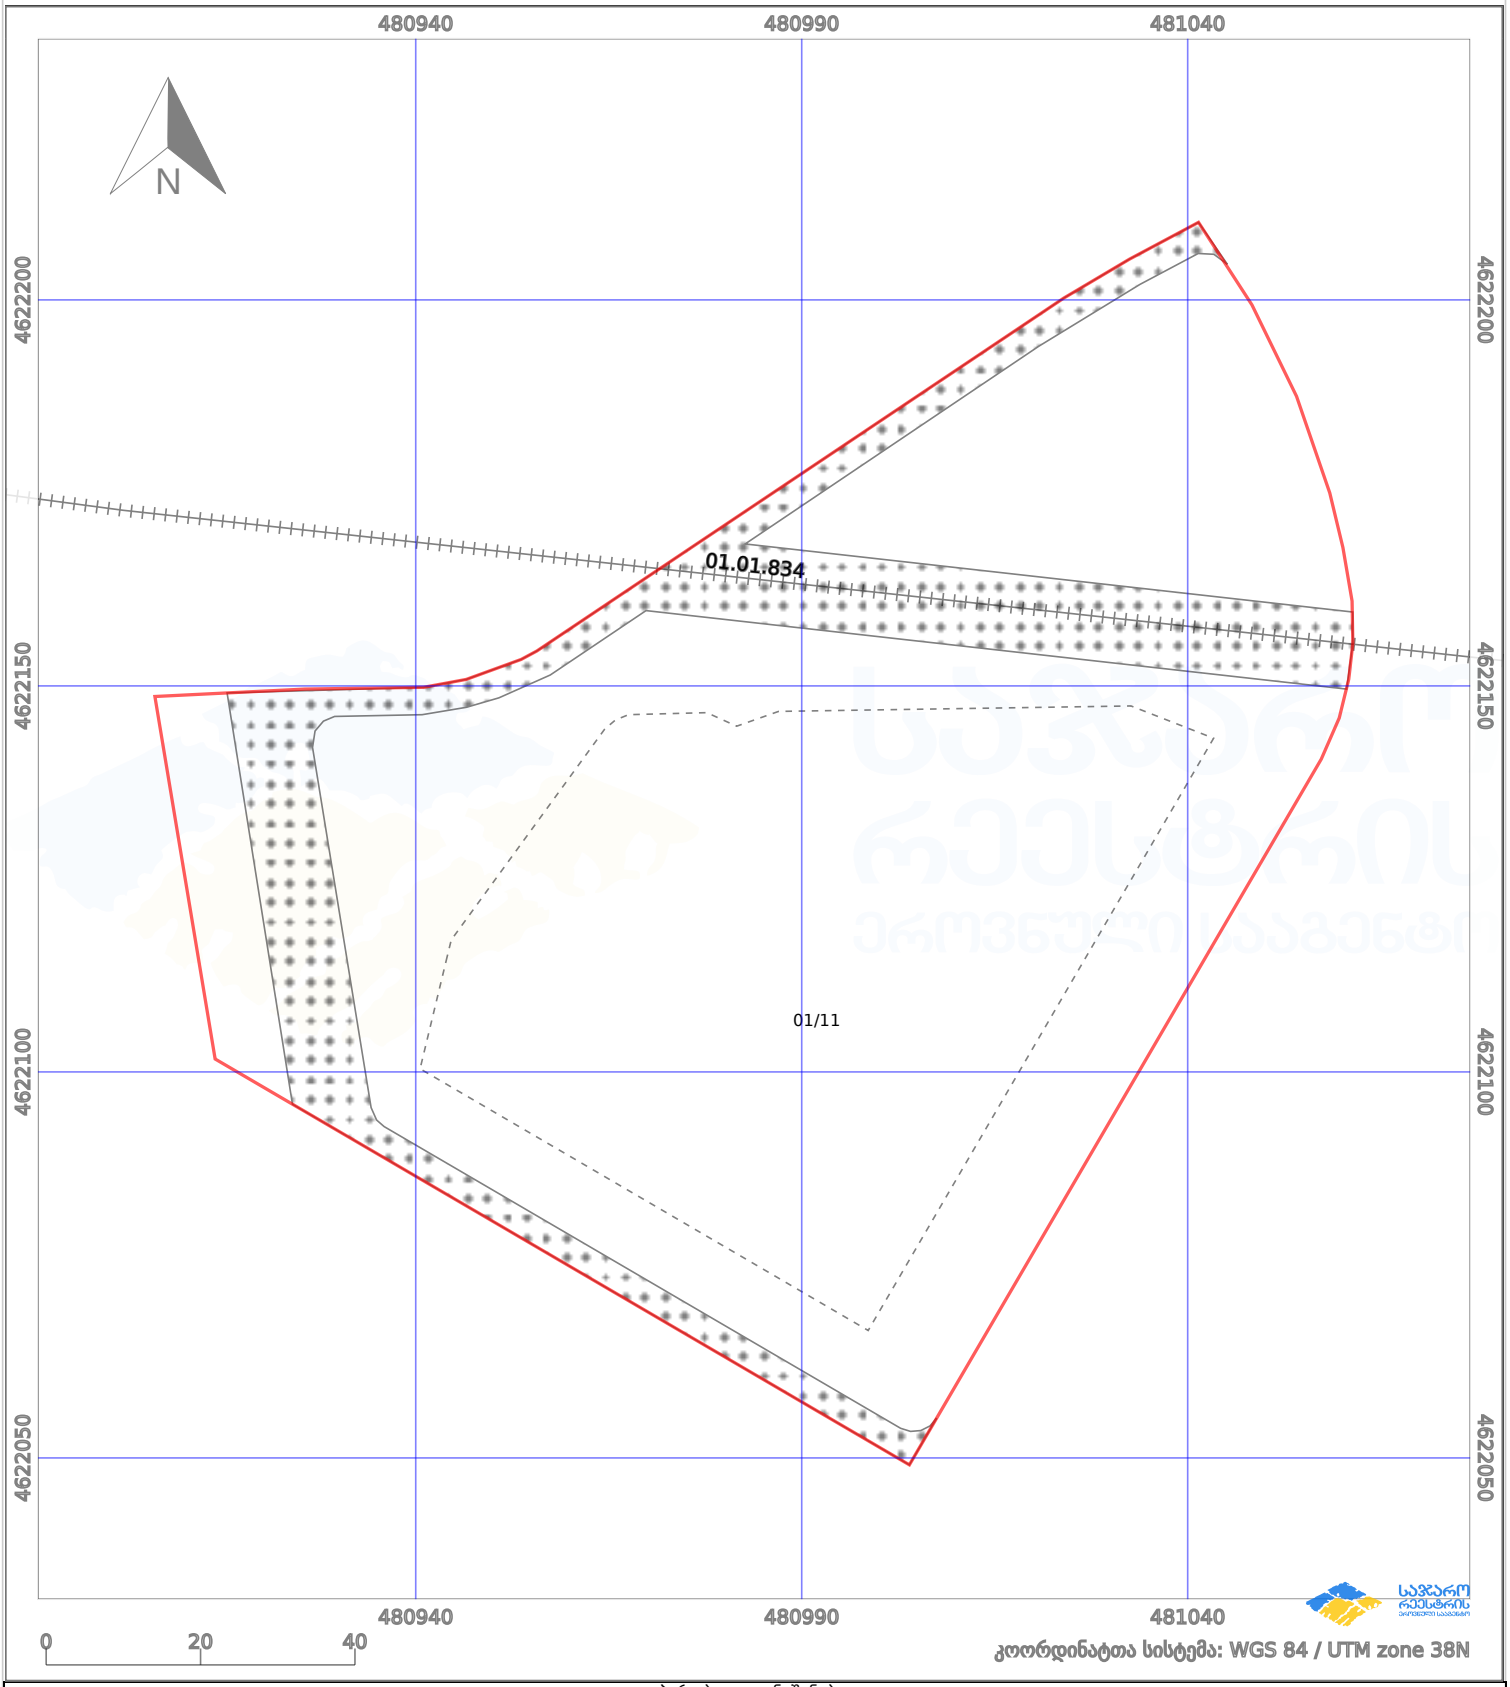

პირობითი აღნიშვნები:

	ნაკვეთის საზღვარი		მშენებარე ნაგებობა	02/4	აშენებული ნაგებობა		ქარსაფარი ზოლი
	ხაზობრივი ნაგებობა		ტყის ფონდი		ვალდებულება		