საჯარო რეესტრი

# სამშენებლო დოკუმენტაციის გარეშე (შეზღუდვა)

მიწის ნაკვეთის საკადასტრო კოდი: *01.19.14.003.237*
განცხადების რეგისტრაციის ნომერი: 882026100630
მიწის ნაკვეთის ფართობი: *22000* კვ.მ.
მომზადების თარიღი 10.02.26

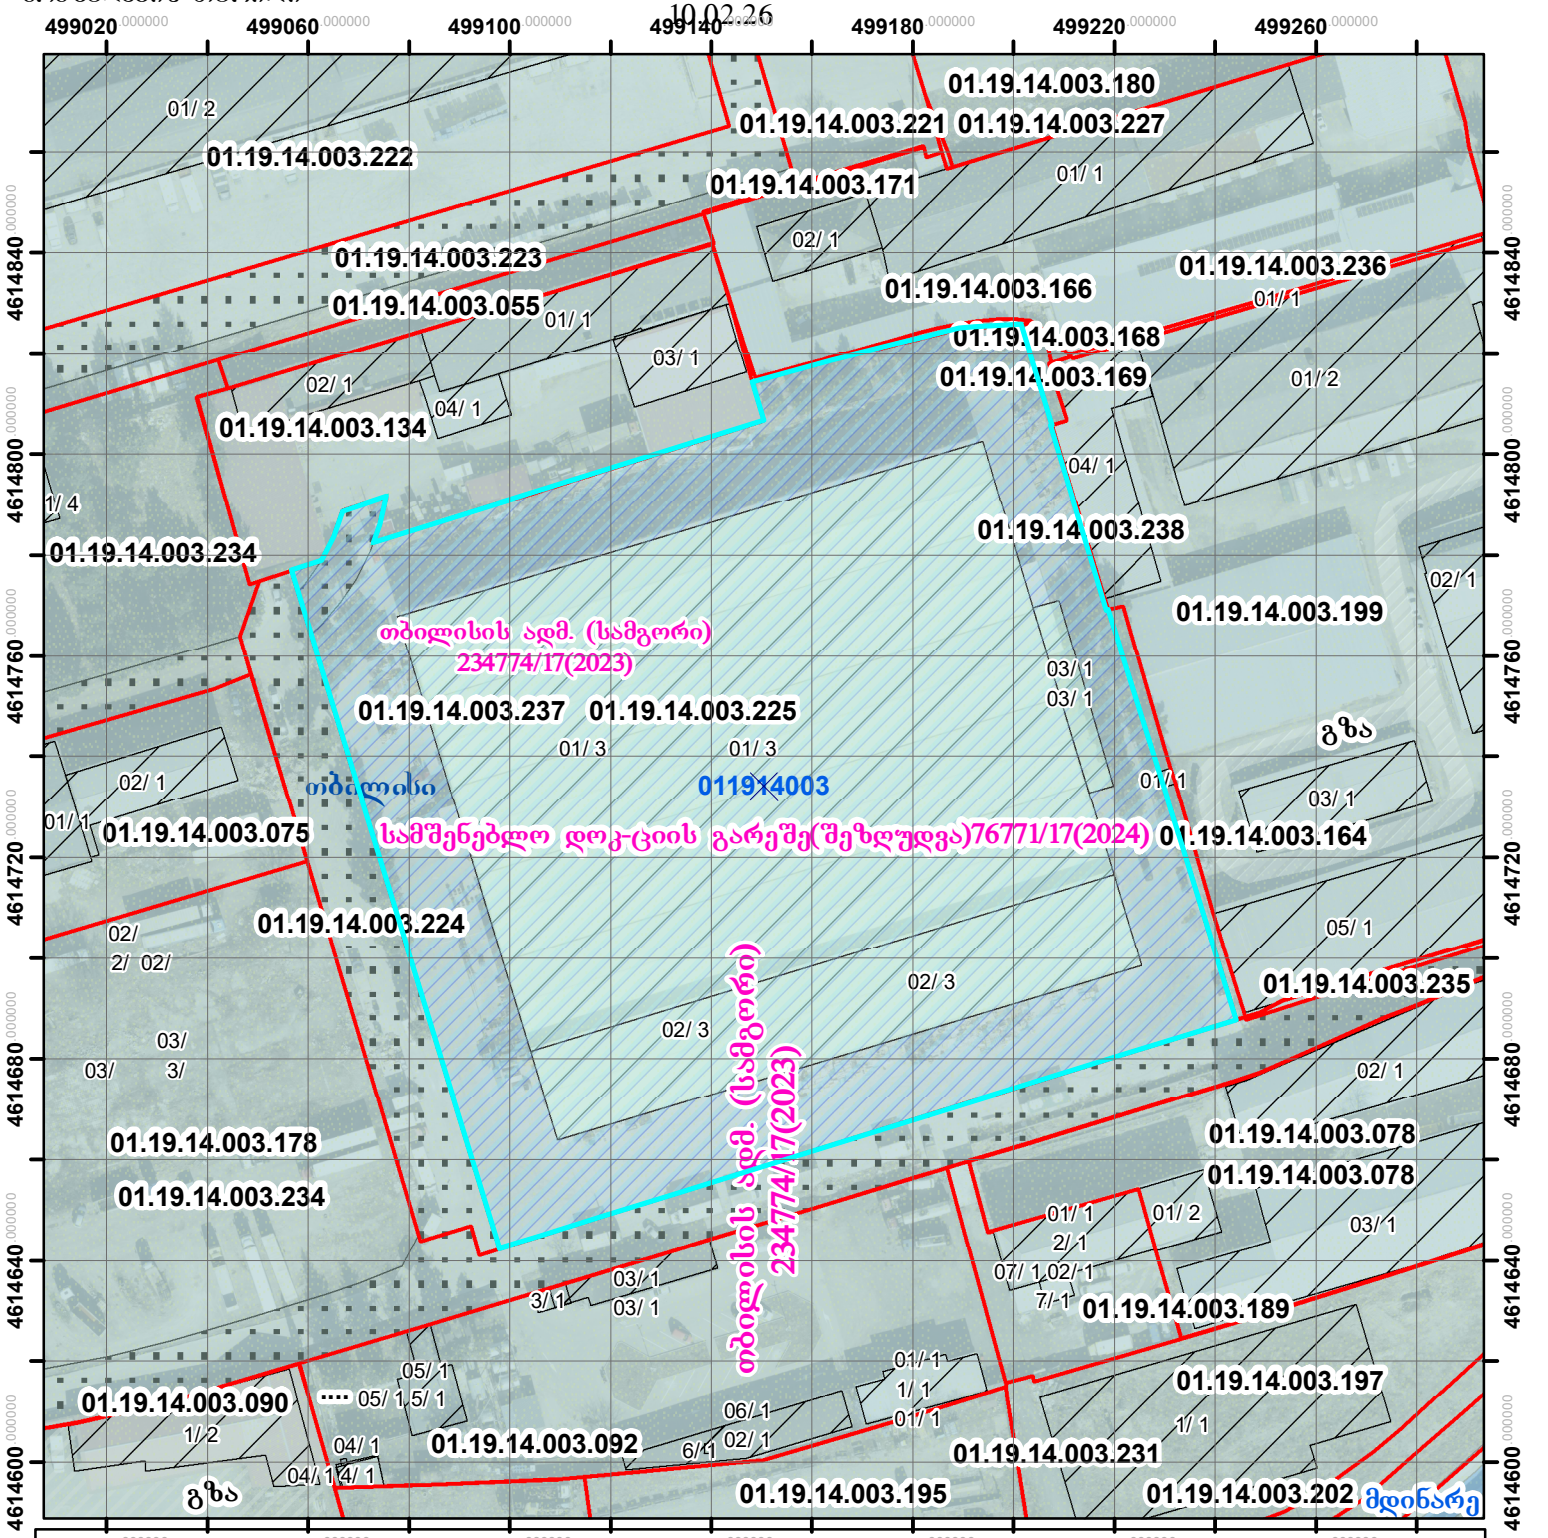


01/2 შენობა-ნაგებობა, პირობითი ნომერი/სართულიანობა
ვალდებულება
ხაზობრივი ნაგებობა
მიწის ნაკვეთის საკადასტრო საზღვარი
მშენებარე ნაგებობა
მიწისქვეშა ნაგებობა
UTM (საერთაშორისო) სისტემის კოორდ.


საჯარო რეესტრის ეროვნული სააგენტო თბილისი 0102 წმ. ნიკოლოზის/ნ. ჩხეიძის ქ. 2 ტელ.: (995 32) 91 04 27; ფაქსი: (995 32) 91 03 41
საჯარო რეესტრის ეროვნული სააგენტო ქ.თბილისი ვახტანგ გორგასლის ქ.№22. ტელ.: (995 32) 91 04 27; ფაქსი: (995 32) 91 03 41
www.napr.gov.ge