საქართველოს იუსტიციის სამინისტრო

საჯარო რეესტრის ეროვნული სააგენტო

საკადასტრო გეგმა

მიწის ნაკვეთის საკადასტრო კოდი:	*05 28 39 010*
განცხადების რეგისტრაციის ნომერი:	882011633214
მიწის ნაკვეთის ფართობი:	*333* კვ.მ.
დანიშნულება:	სასოფლო-სამეურნეო
კატეგორია:	
მომზადების თარიღი:	28.12.11

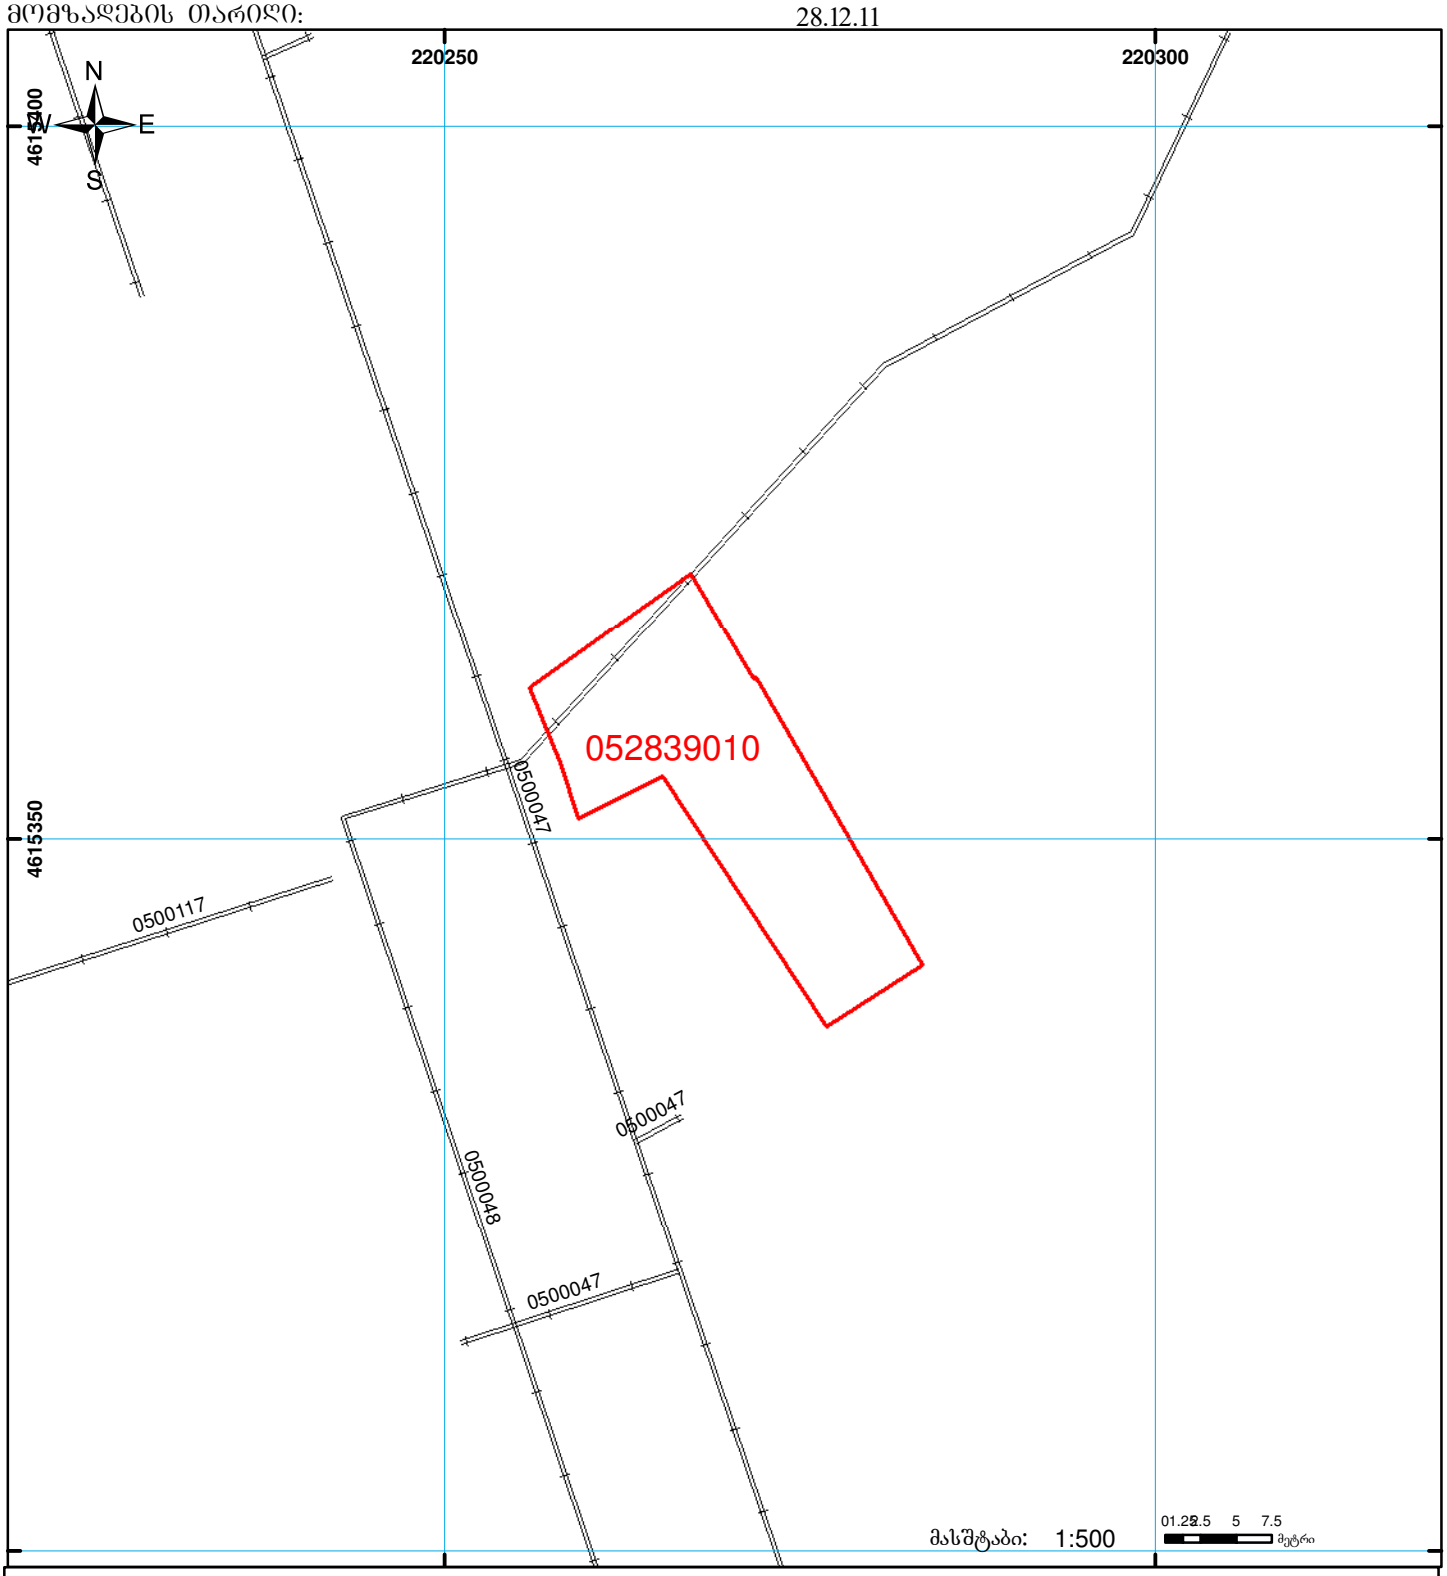

მასშტაბი: 1:500

01/2	შენობა-ნაგებობა, პირობითი ნომერი/სართულიანობა		ვალდებულება		ხაზობრივი ნაგებობა
	მიწის ნაკვეთის საკადასტრო საზღვარი		მშენებარე ნაგებობა	UTM	(საერთაშორისო) სისტემის კოორდ.