საჯარო რეესტრი

ზედდება რეგისტრირებულ მონაცემთან:71.64.81.1101

1/3-ზე ნაკლებად იცვლება ნაკვეთის ადგილმდებარეობა
იმატებს ფართობს

მიწის ნაკვეთის საკადასტრო კოდი: *716481024*
განცხადების რეგისტრაციის ნომერი: 882025896234
მიწის ნაკვეთის ფართობი: *2094* კვ.მ.
დანიშნულება:

მომზადების თარიღი: 01.08.25

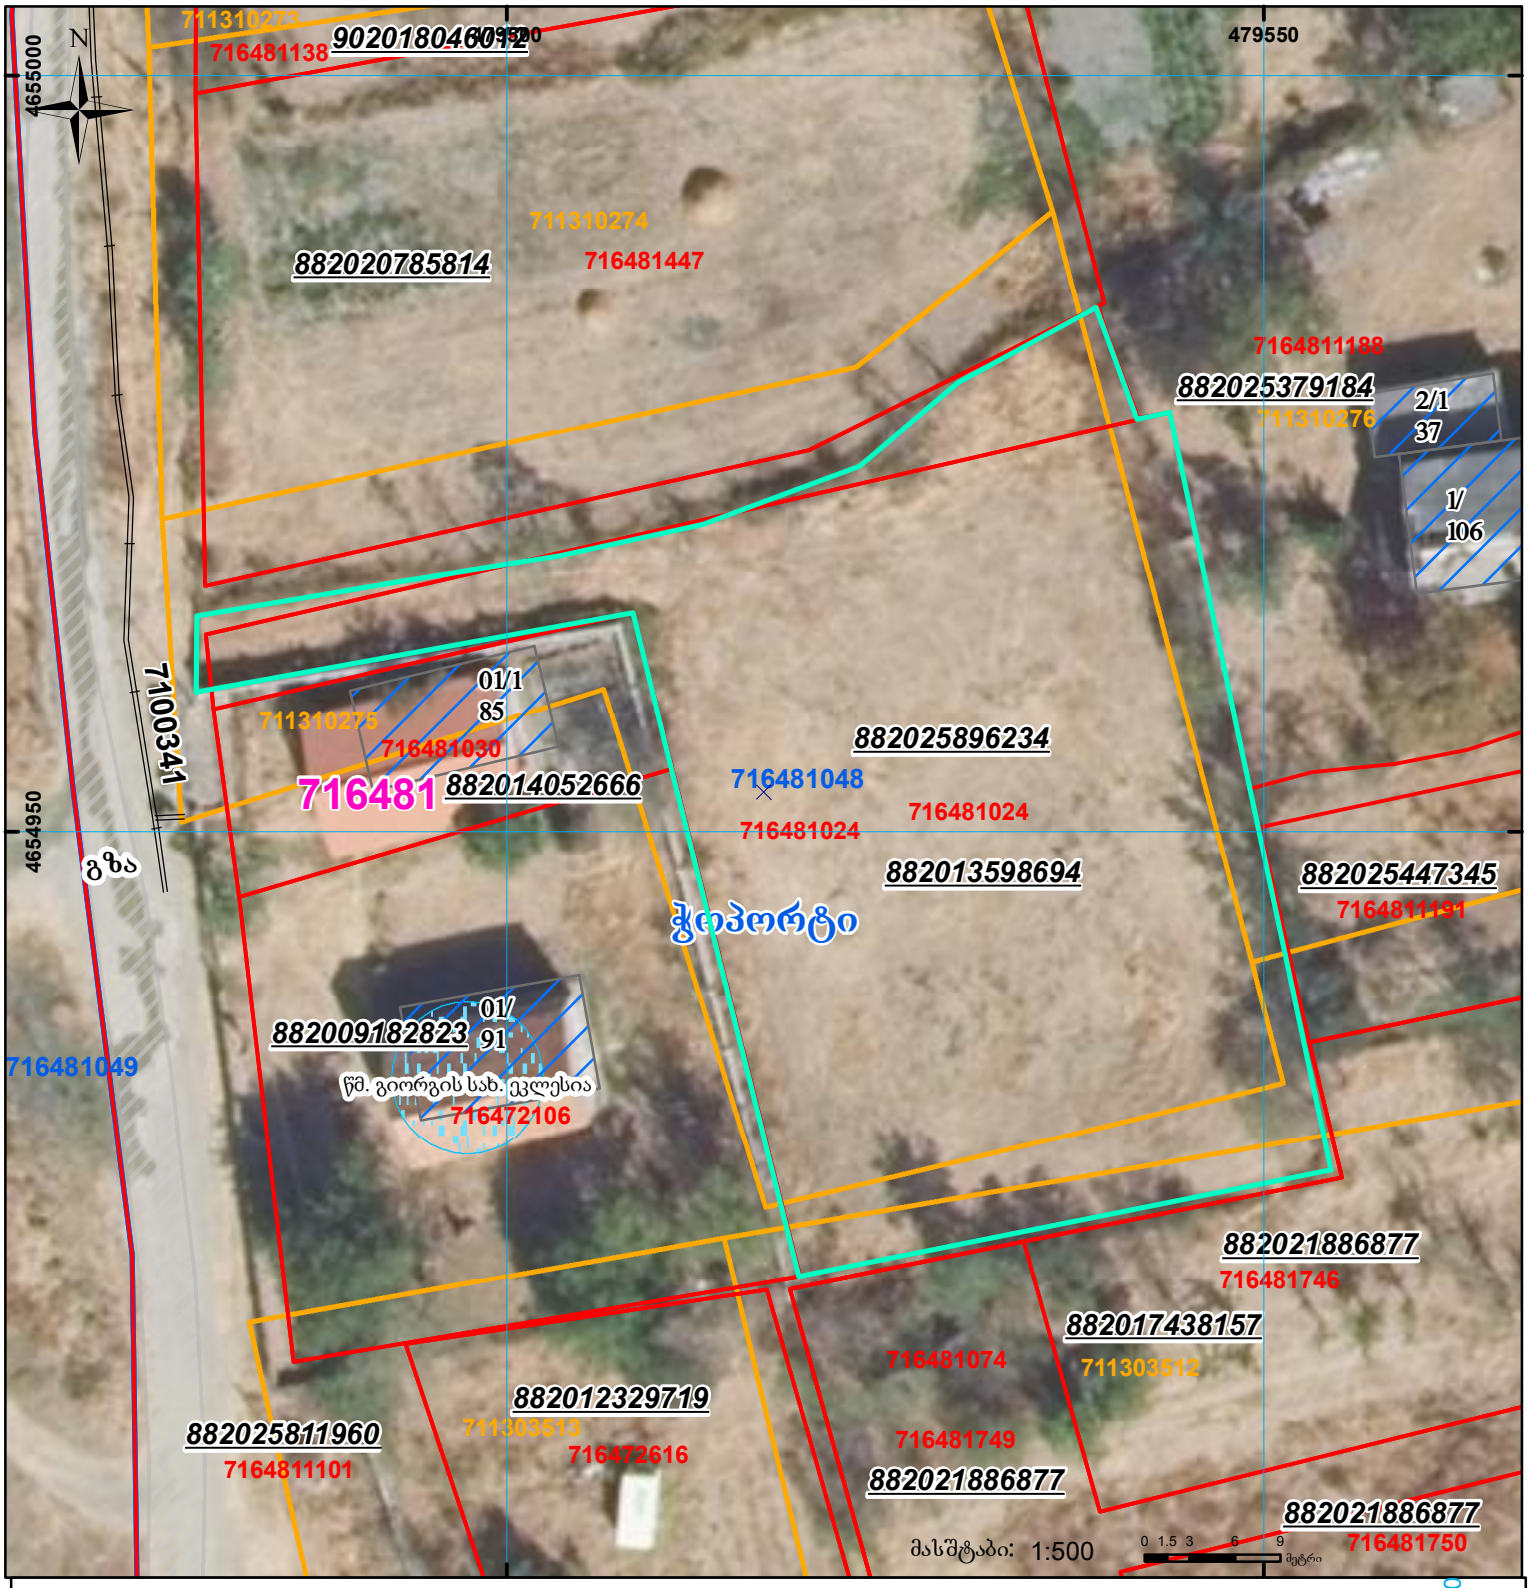

01/2 შენობა-ნაგებობა, პირობითი ნომერი/სართულიანობა
მიწის ნაკვეთის საკადასტრო საზღვარი
ვალდებულება
მშენებარე ნაგებობა
სარეგისტრაციოდ წარმოდგენილი ნაკვეთი
ხაზობრივი ნაგებობა
UTM (საერთაშორისო) სისტემის კოორდ.

საჯარო რეესტრის ეროვნული სააგენტო: ქ.თბილისი 0102 ვახტანგ გორგასლის ქ. 22 ტელ: (995 32) 91 04 27; ფაქსი: (995 32) 91 03 41 www.napr.gov.ge