



საქართველოს იუსტიციის სამინისტრო
საჯარო რეგისტრის ეროვნული სააგენტო

საკადასტრო ბეჭედი

მიწის ნაკვეთის საკადასტრო კოდი: 71 64 71 III

ბანცხალების რეგისტრაციის ნომერი 882010572405


მიწის ნაკვეთის ფართობი: 2768 კვ.მ.

დანომუშაება: სასოფლო-სამეურნეო

კატეგორია:

მომზადების თარიღი:

22.04.10

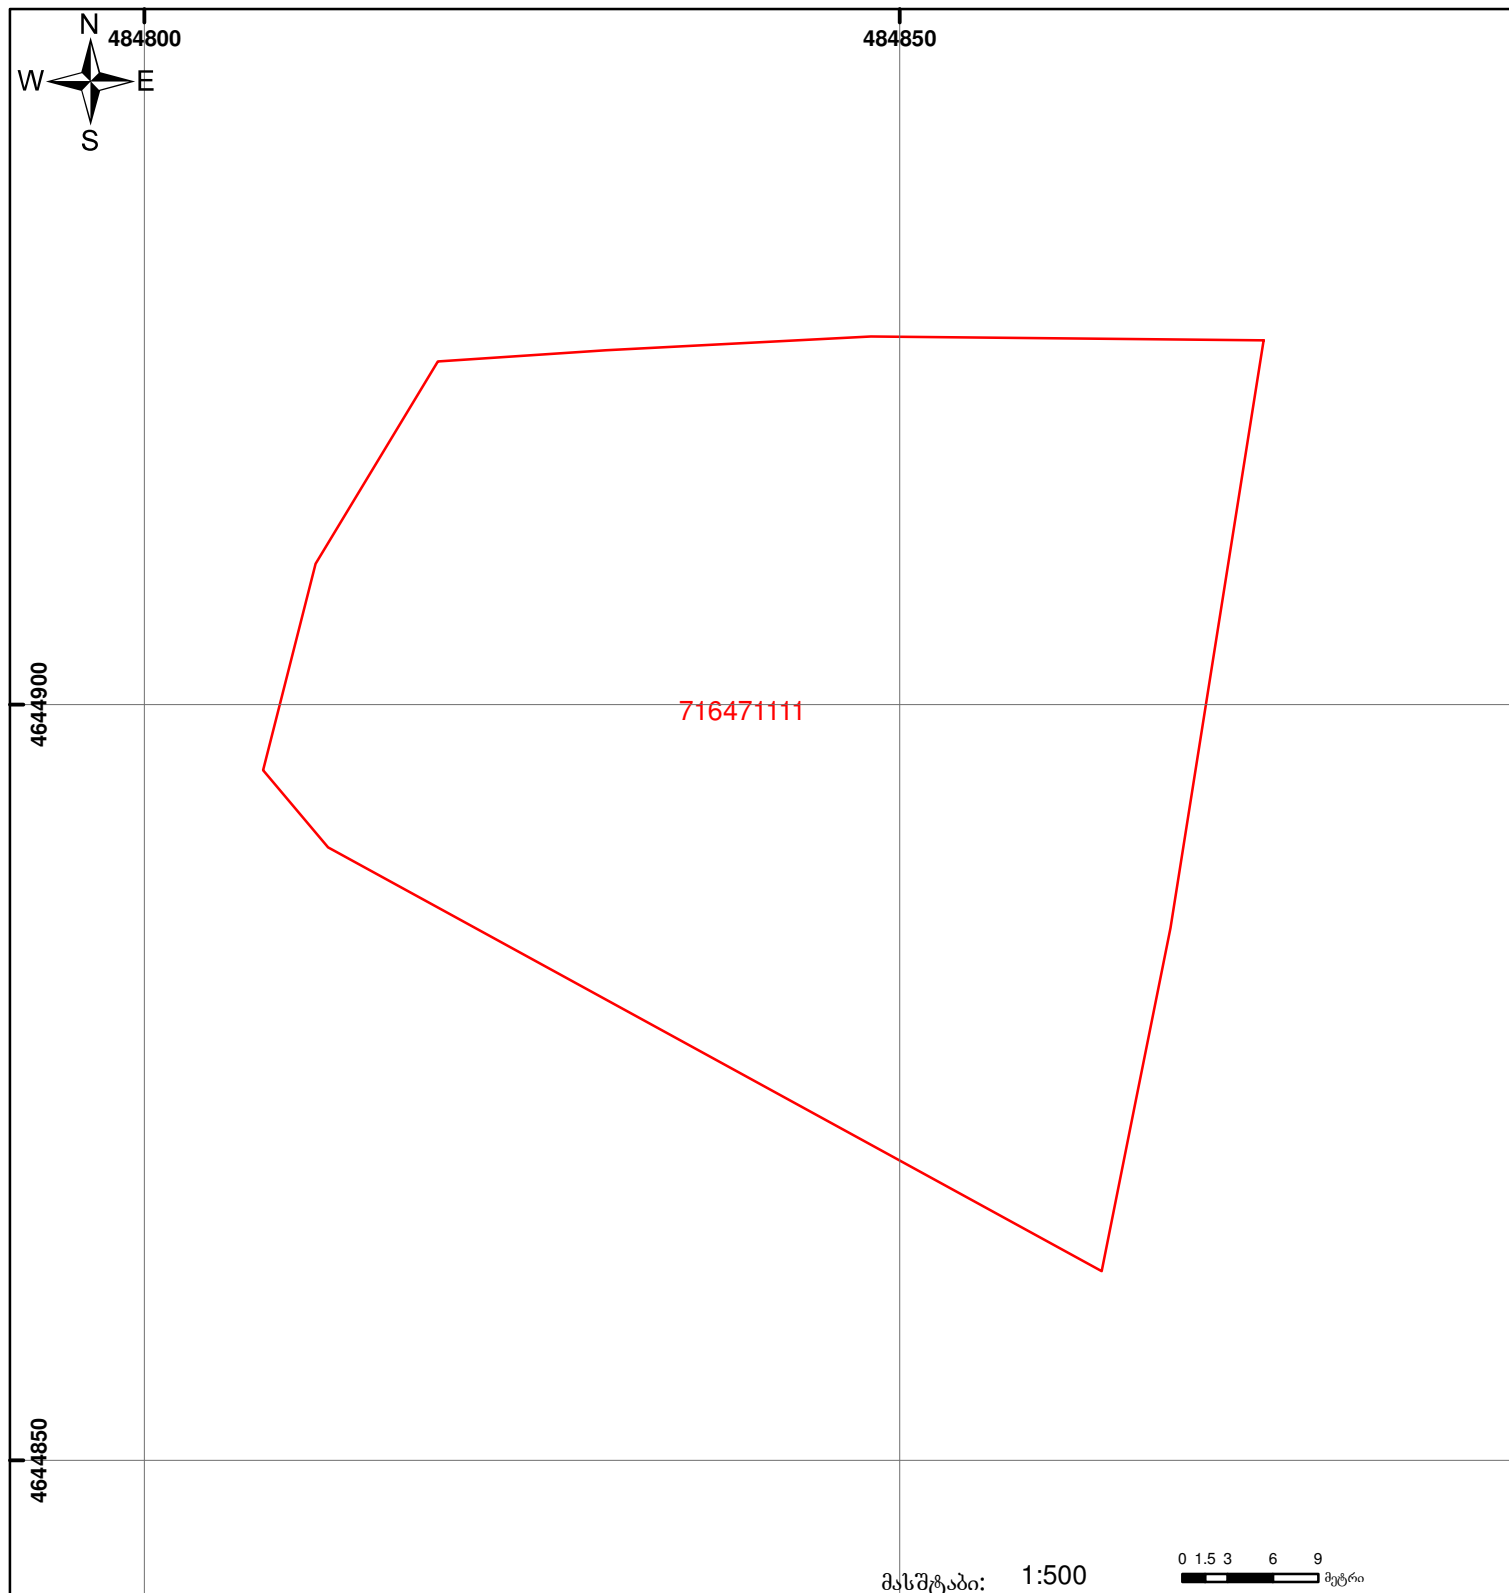

შენიშვნა-ნაგებობა,
პირობითი ნომერი/სართულიანობა



ვალდებულება



მშენებარე ნაგებობა



ხაზობრივი ნაგებობა



მიწის ნაკვეთის საკადასტრო საზღვარი

0 0.00
00'0
UTM
(საერთაშორისო)
სისტემის კოორდ.