
# საკადასტრო გეგმა

საჯარო რეესტრის ეროვნული სააგენტო

| | | | |
|---|---|---|---|
| საკადასტრო კოდი: | **66.45.07.498** | ნაკვეთის დანიშნულება: | **არასასოფლო სამეურნეო** |
| განცხადების ნომერი: | **882026262207** | ფართობი: | **351 კვ.მ (WGS 84 / UTM zone 38N)** |
| მომზადების თარიღი: | **30/03/2026** | | |

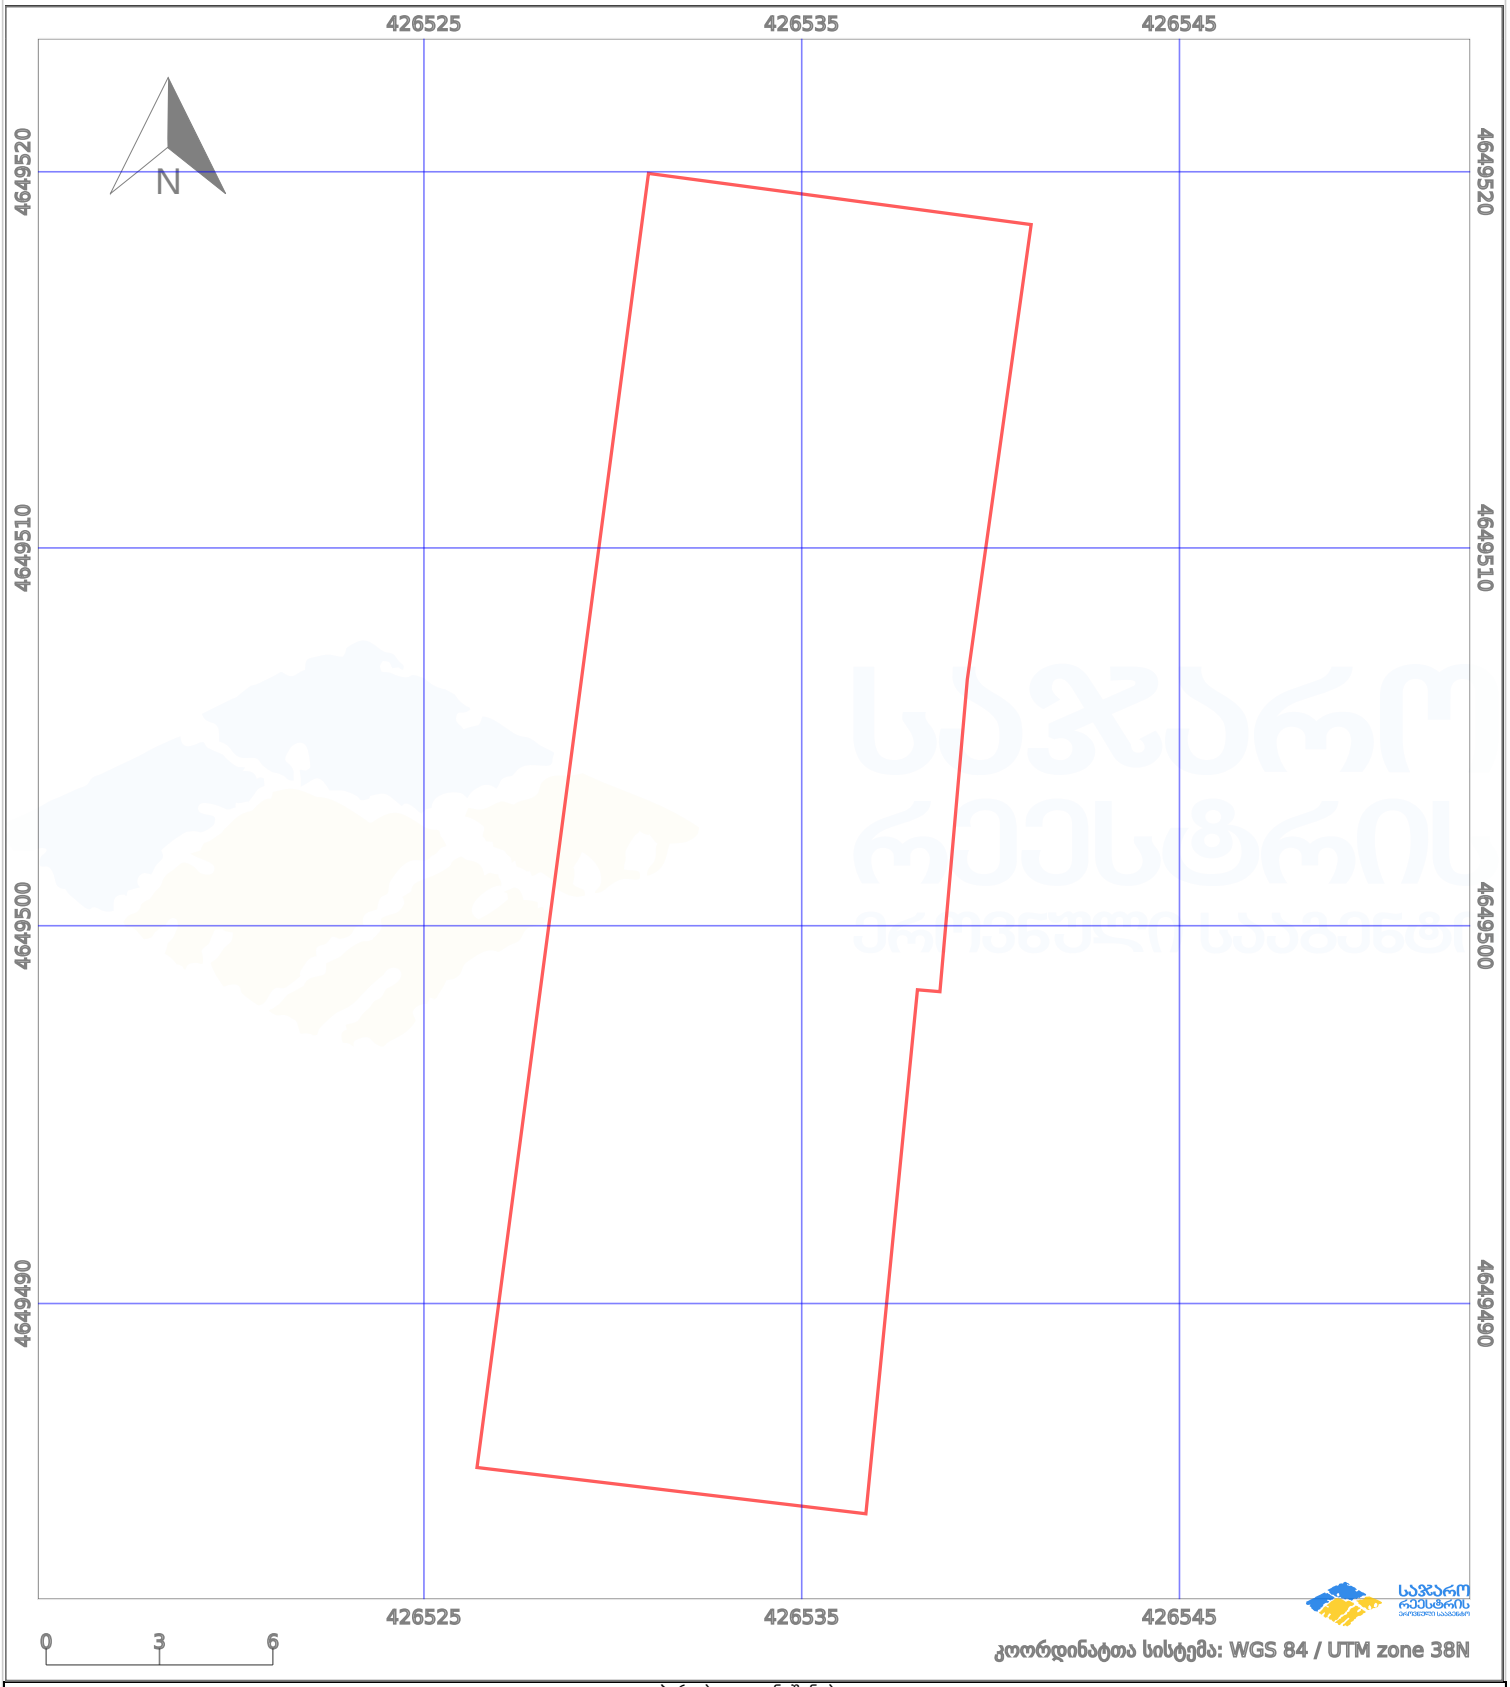


პირობითი აღნიშვნები:

| | | | | | | | |
|---|---|---|---|---|---|---|---|
| | ნაკვეთის საზღვარი | | მშენებარე ნაგებობა | 02/4 | აშენებული ნაგებობა | | მიწისქვეშა ნაგებობა |
| | ხაზობრივი ნაგებობა | | ტყის ფონდი | | ვალდებულება | | ქარსაფარი ზოლი |