ნაკვეთი იცვლება 1/3 ზე ნაკლებად
სცდება რეგისტრირებულ საზღვარს
ზედდებაა რეგისტრირებულ მონაცემებთან 74.01.12.704
განიხილეთ 882021713181 განაცხადთან ერთად
პოტენციური ელექტროსადგურების ტერიტორია(ენერგეტიკა2

მიწის ნაკვეთის საკადასტრო კოდი:	740120040
განცხადების რეგისტრაციის ნომერი:	882021766695
მიწის ნაკვეთის ფართობი:	1079 კვ.მ.
დანიშნულება:	
მომზადების თარიღი:	10.09.21

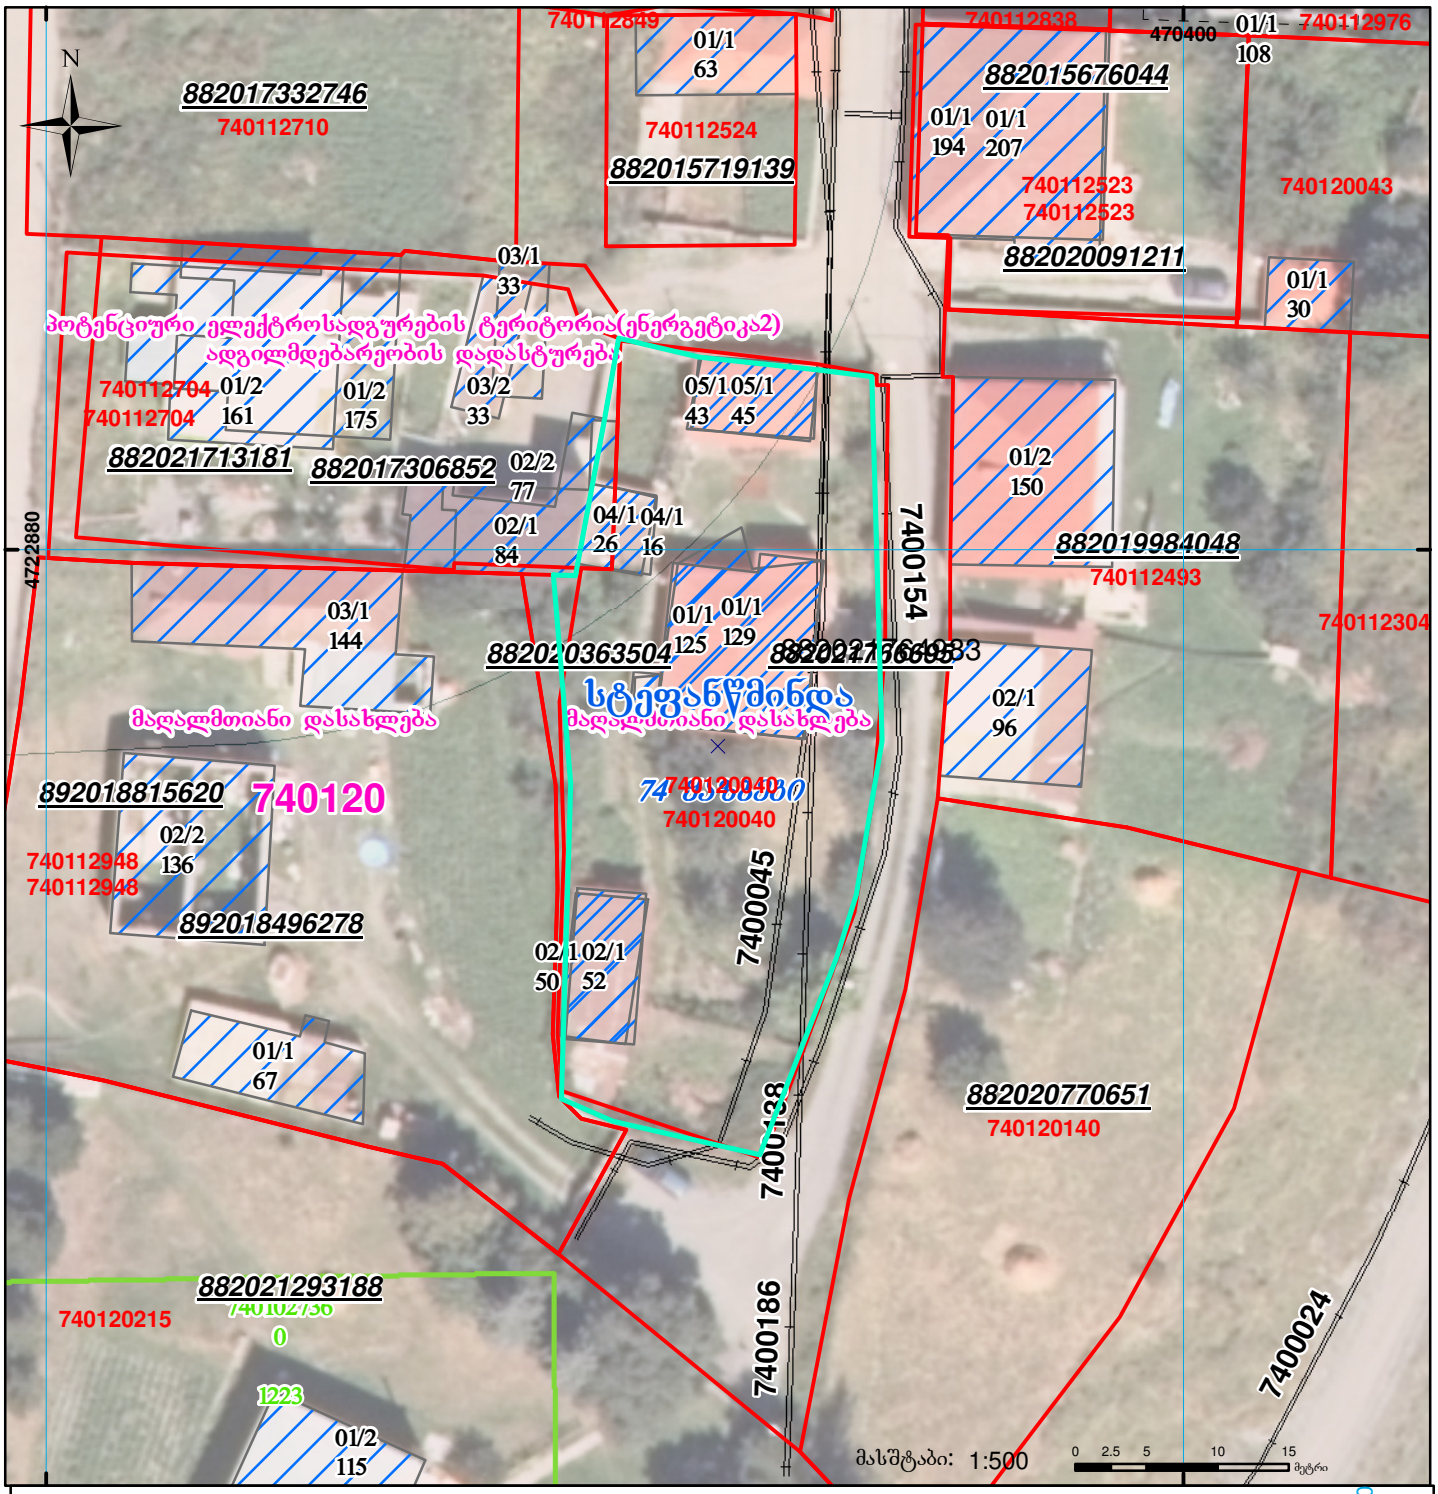

01/2 შენობა-ნაგებობა, პირობითი ნომერი/სართულიანობა	ვალდებულება	სარეგისტრაციოდ წარმოდგენილი ნაკვეთი	
მიწის ნაკვეთის საკადასტრო საზღვარი	მშენებარე ნაგებობა	ხაზობრივი ნაგებობა	UTM (საერთაშორისო) სისტემის კოორდ.