საჯარო რეესტრი

ზედდებაა 720222094 რეგისტრირებულ მონაცემებთან

მიწის ნაკვეთის საკადასტრო კოდი: *720221228*
განცხადების რეგისტრაციის ნომერი: 882021039002
მიწის ნაკვეთის ფართობი: *12500* კვ.მ.
დანიშნულება:
მომზადების თარიღი: 26.01.21

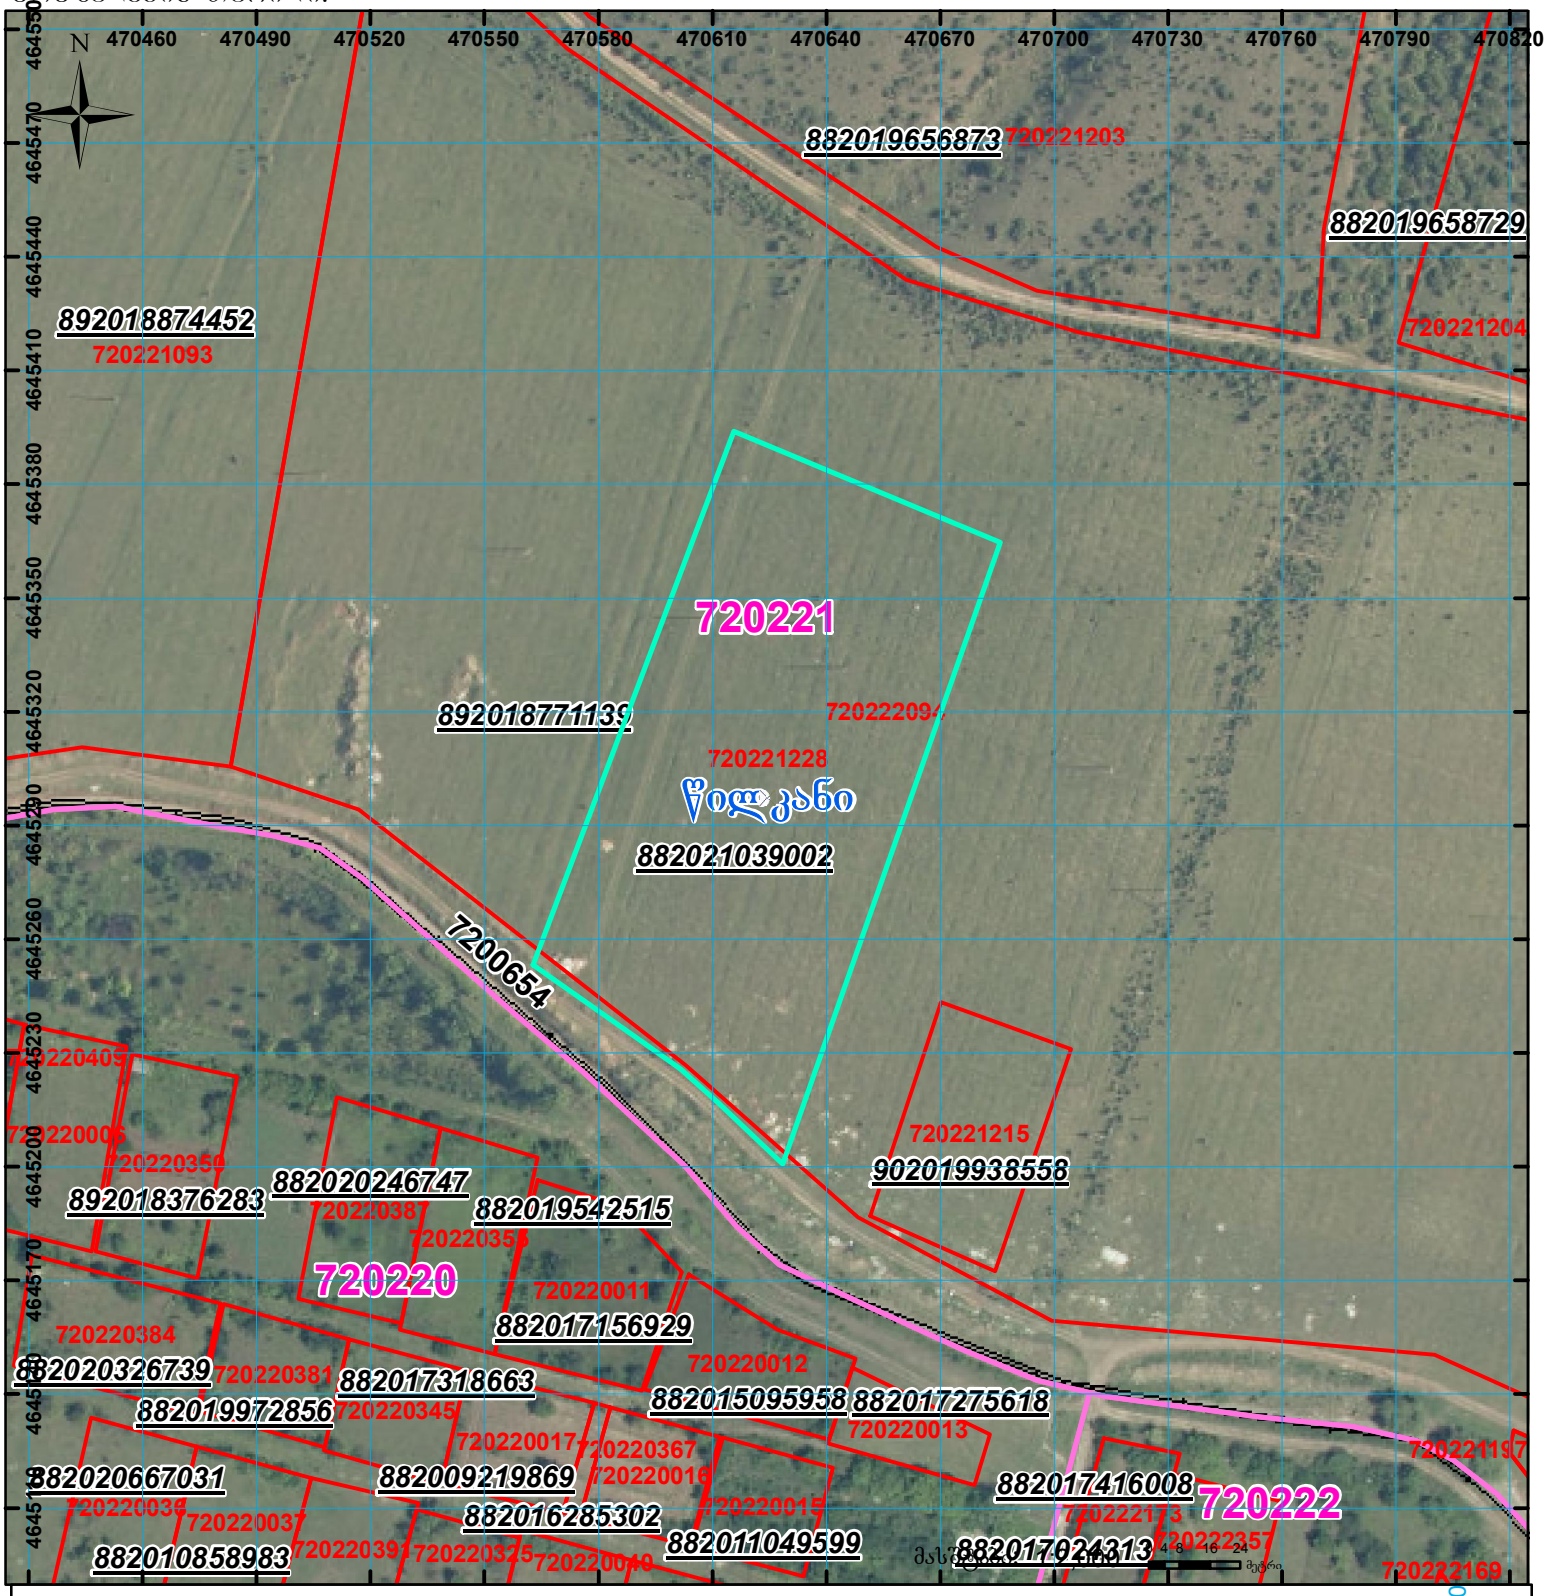

01/2 შენობა-ნაგებობა, პირობითი ნომერი/სართულიანობა	ვალდებულება	სარეგისტრაციოდ წარმოდგენილი ნაკვეთი	
მიწის ნაკვეთის საკადასტრო საზღვარი	მშენებარე ნაგებობა	ხაზობრივი ნაგებობა	UTM (საერთაშორისო) სისტემის კოორდ.