


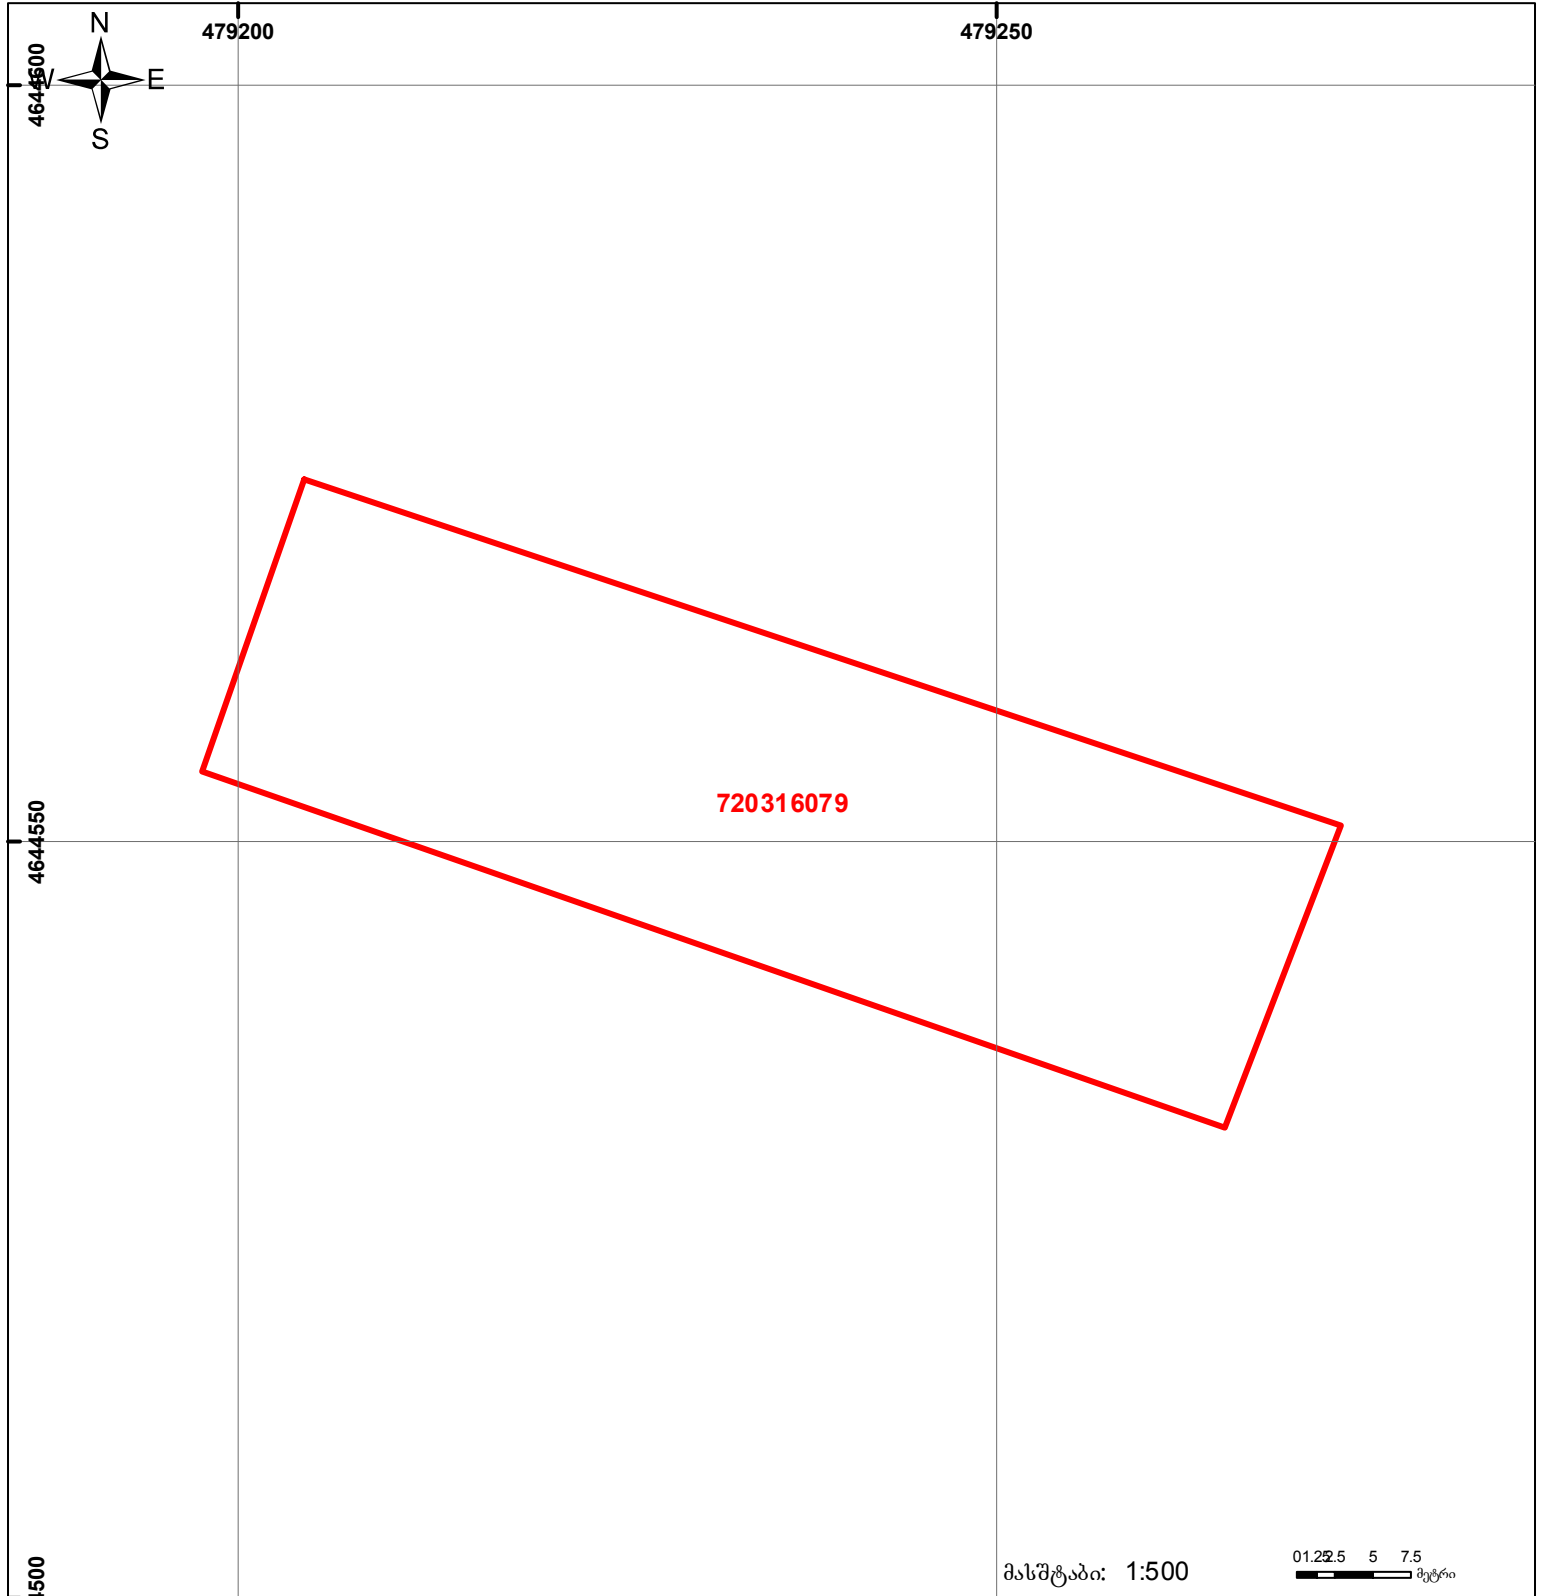

საქართველოს იუსტიციის სამინისტრო
საჯარო რეგისტრის ეროვნული სააგენტო
საკადასტრო ბეჭედი

მიწის ნაკვეთის საკადასტრო კოდი: 72 03 16 079
 განცხადების რეგისტრაციის ნომერი: 882015227076
 მიწის ნაკვეთის ფართობი: 1500 კვ.მ.
 დანიშნულება: სასოფლო-სამეურნეო
 კატეგორია:
 მომზადების თარიღი: 28.04.2015



	შენიშნა-ნაგებობა, პირობითი ნომერი/სართულანობა		ვალდებულება		საზღვრევი ნაგებობა
	მიწის ნაკვეთის საკადასტრო საზღვარი		მშენებარე ნაგებობა		

UTM (საერთაშორისო სისტემის კოორდ.)