


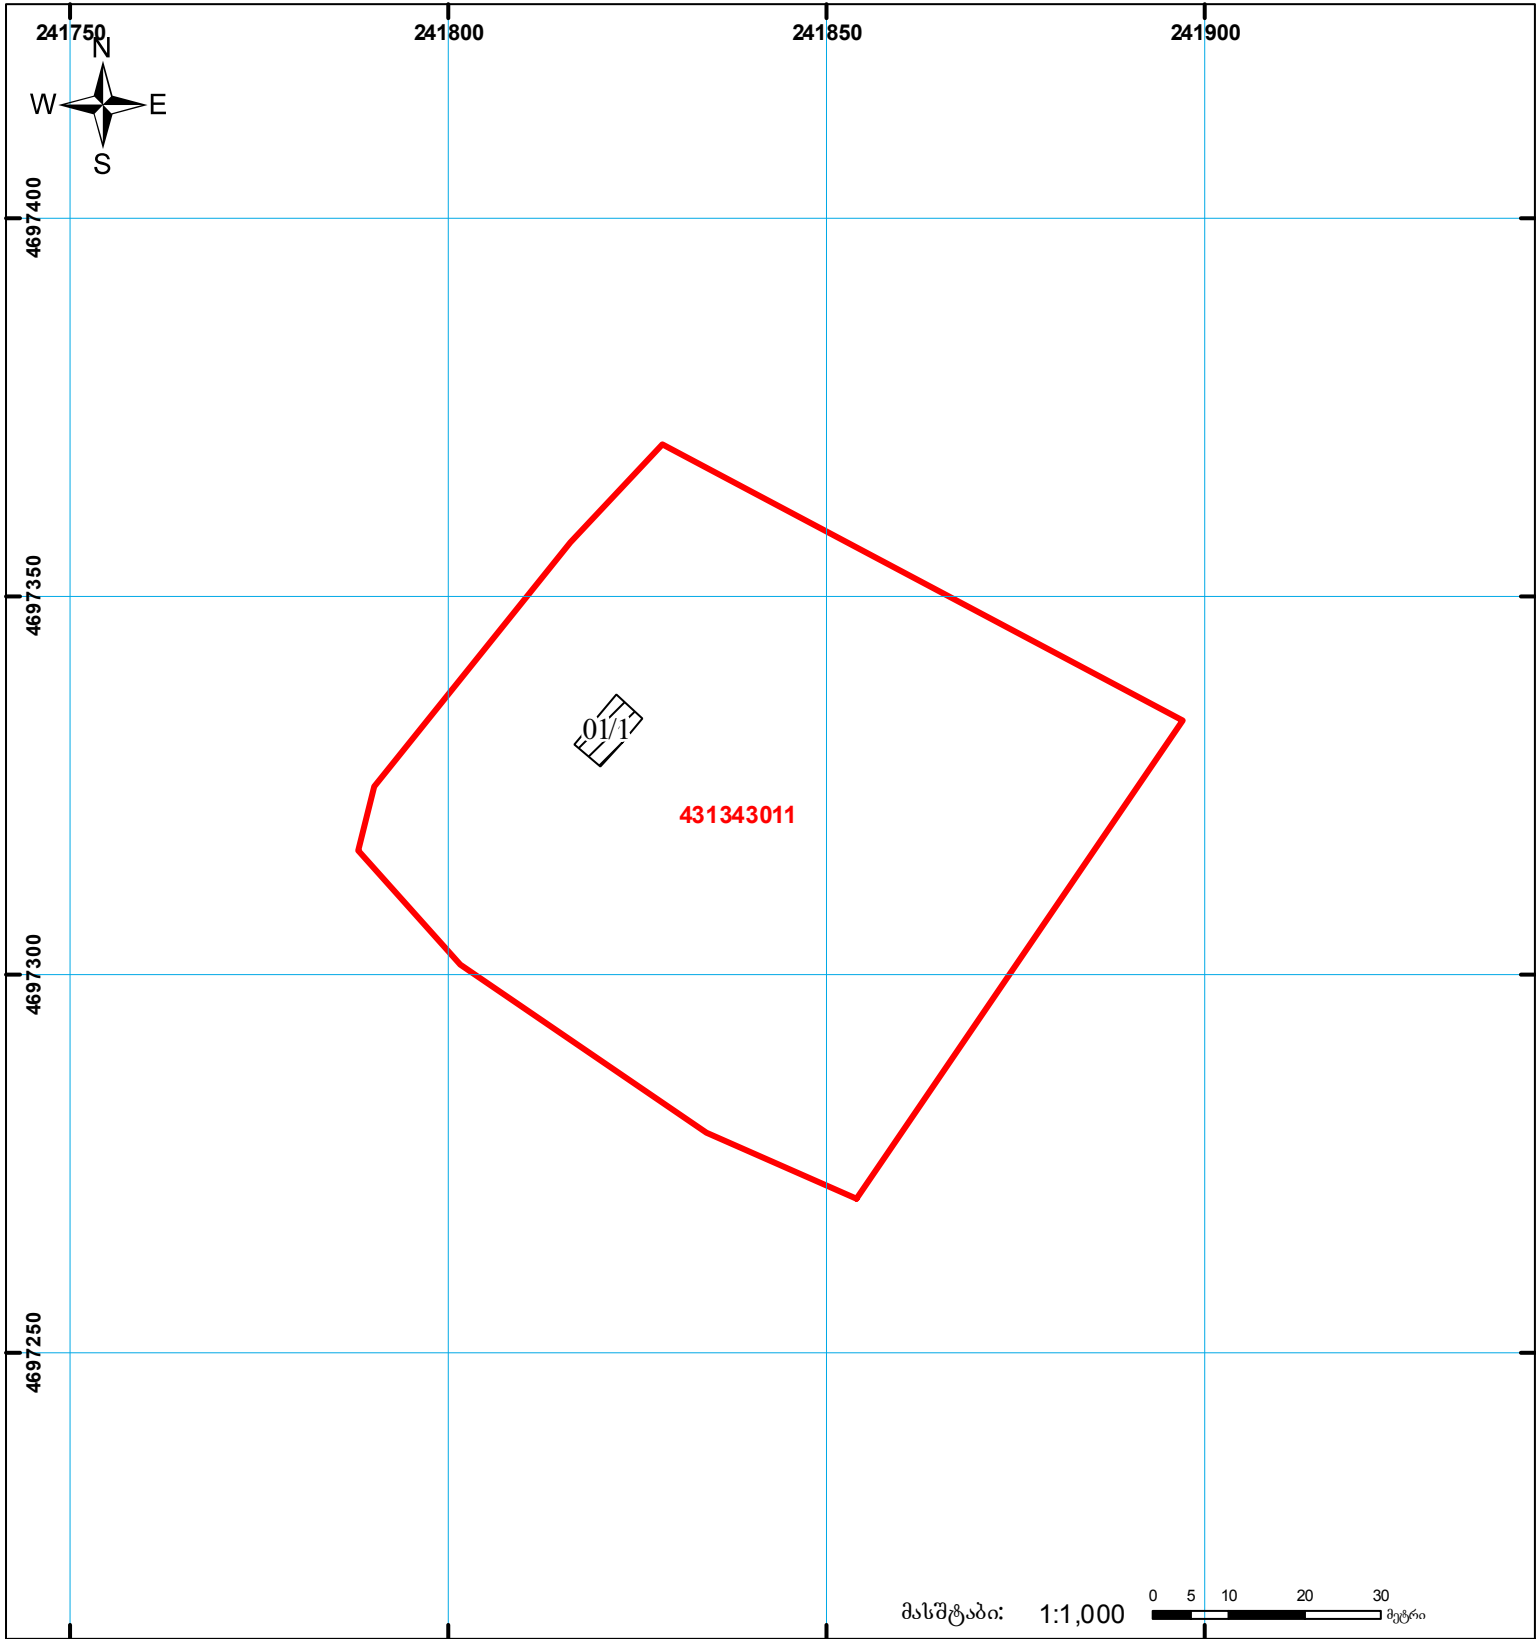

საქართველოს იუსტიციის სამინისტრო
საჯარო რეგისტრის ეროვნული სააგენტო
საკადასტრო გეგმა

მიწის ნაკვეთის საკადასტრო კოდი: 43 13 43 011
 განცხადების რეგისტრაციის ნომერი: 882012875647
 მიწის ნაკვეთის ფართობი: 6043 კვ.მ.
 დანიშნულება: სასოფლო-სამეურნეო
 კატეგორია:
 მომზადების თარიღი: 25.09.2012



	შენიშნული ნაკვეთის საკადასტრო საზღვარი		მიწის ნაკვეთის საკადასტრო საზღვარი		მიწის ნაკვეთის საკადასტრო საზღვარი
	შენიშნული ნაკვეთის საკადასტრო საზღვარი		მიწის ნაკვეთის საკადასტრო საზღვარი		მიწის ნაკვეთის საკადასტრო საზღვარი