


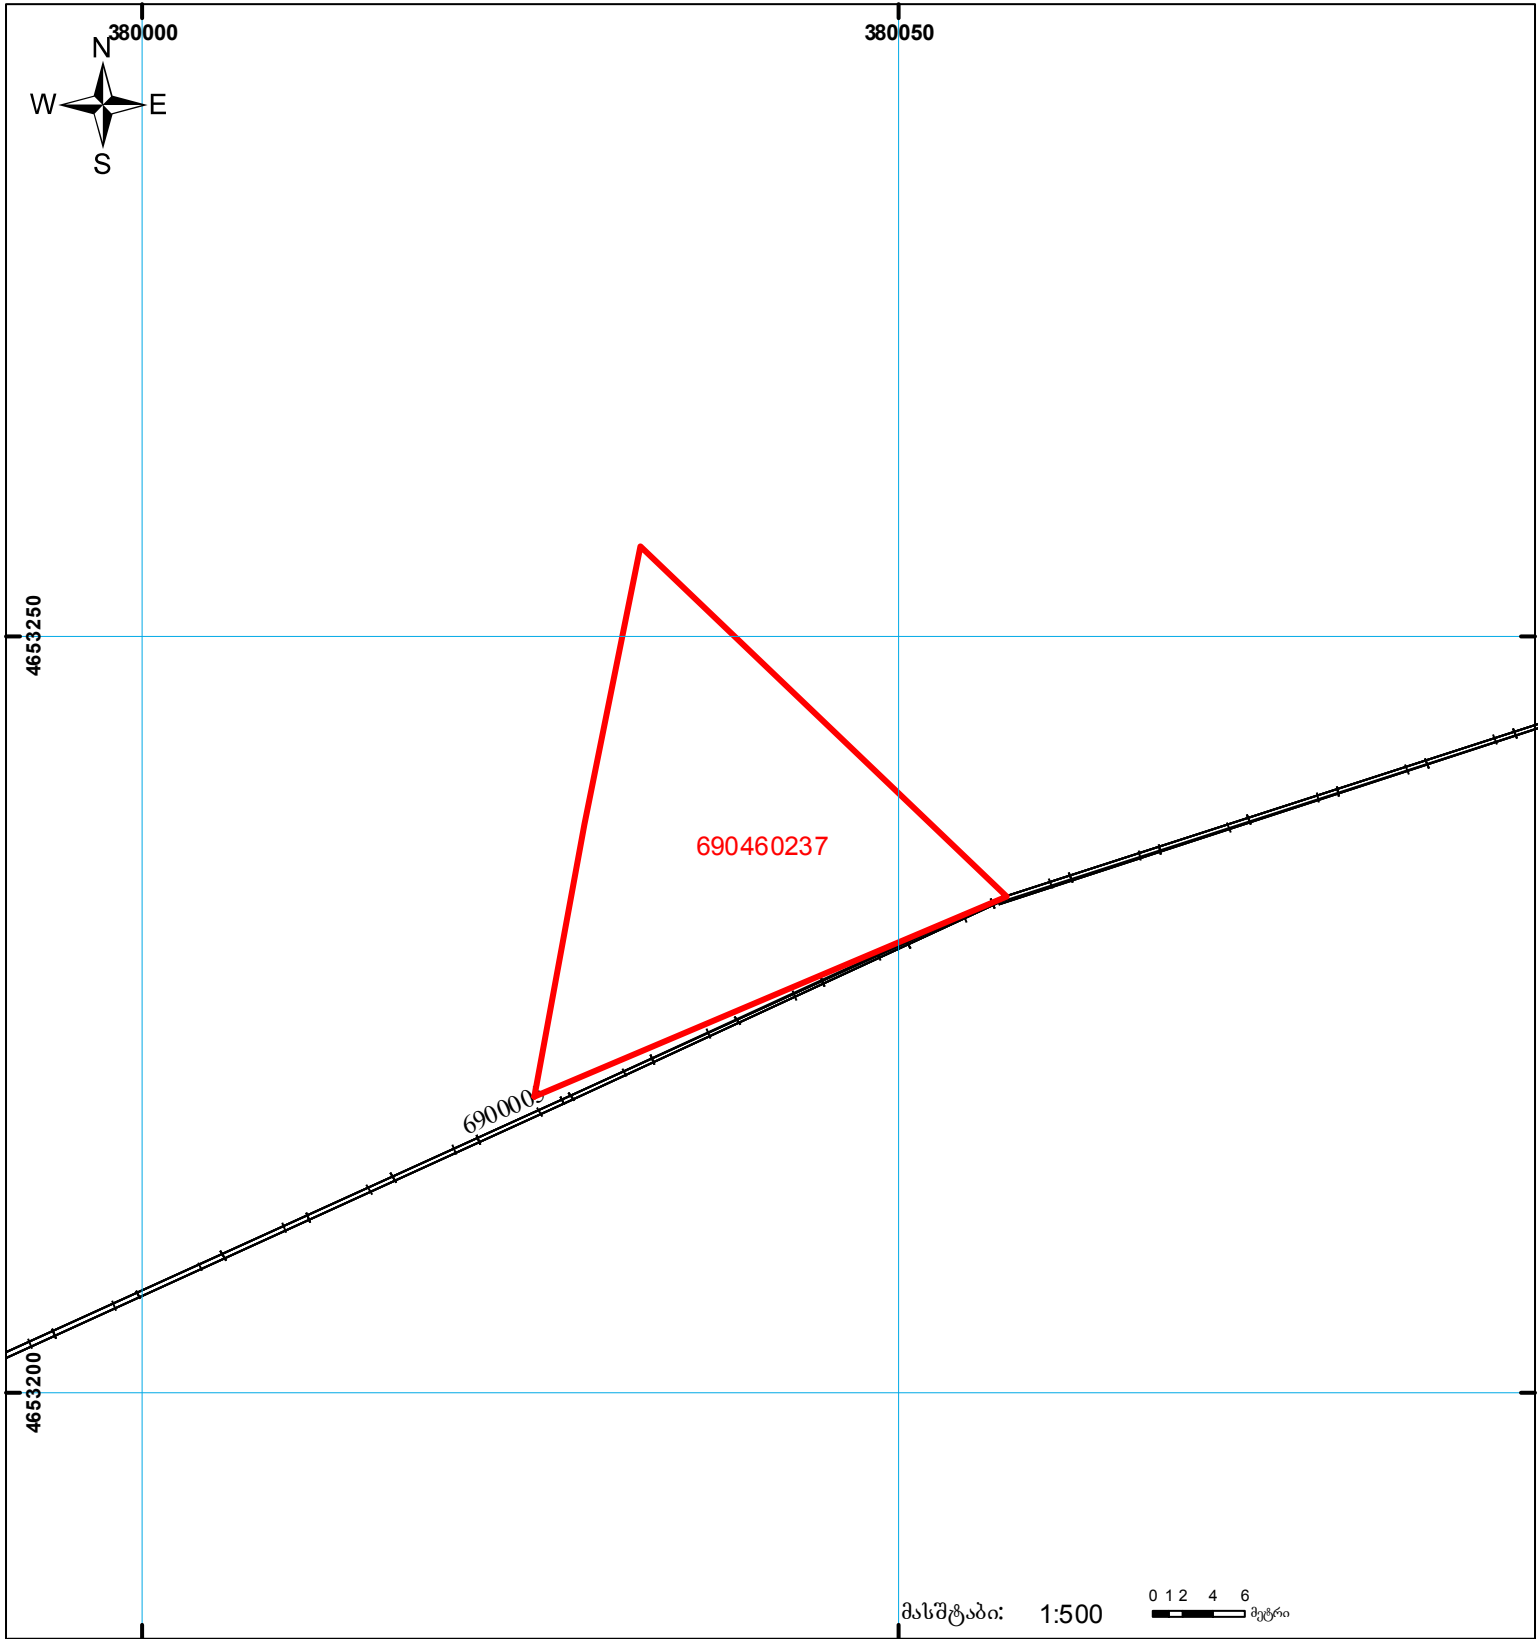

საქართველოს იუსტიციის სამინისტრო
საჯარო რეგისტრის ეროვნული სააგენტო
საკადასტრო ბეჭედი

მიწის ნაკვეთის საკადასტრო კოდი: 69 04 60 237
 განცხადების რეგისტრაციის ნომერი: 882013497231
 მიწის ნაკვეთის ფართობი: 524 კვ.მ.
 დანიშნულება: არასასოფლო-სამეურნეო
 მომზადების თარიღი: 16.10.2013



	შენიშნული ნაკვეთის საზღვარი		საზოგადოებრივი ნაკვეთის საზღვარი		მიწის ნაკვეთის საკადასტრო საზღვარი		საზოგადოებრივი ნაკვეთის საზღვარი		მიწის ნაკვეთის საკადასტრო საზღვარი
	საზოგადოებრივი ნაკვეთის საზღვარი		მიწის ნაკვეთის საკადასტრო საზღვარი		საზოგადოებრივი ნაკვეთის საზღვარი		მიწის ნაკვეთის საკადასტრო საზღვარი		საზოგადოებრივი ნაკვეთის საზღვარი

UTM (საერთაშორისო) სისტემის კოორდ.