
საჯარო რეესტრი

აზომვითი ნახაზის პირველი დამეორე გვერდია განსხვავდება შენობის მდგომარეობის ნაწილში

მიწის ნაკვეთის საკადასტრო კოდი: 0401041069
განცხადების რეგისტრაციის ნომერი: 882026685799
მიწის ნაკვეთის ფართობი: 66766 კვ.მ.
დანიშნულება:
მომზადების თარიღი: 14.08.26

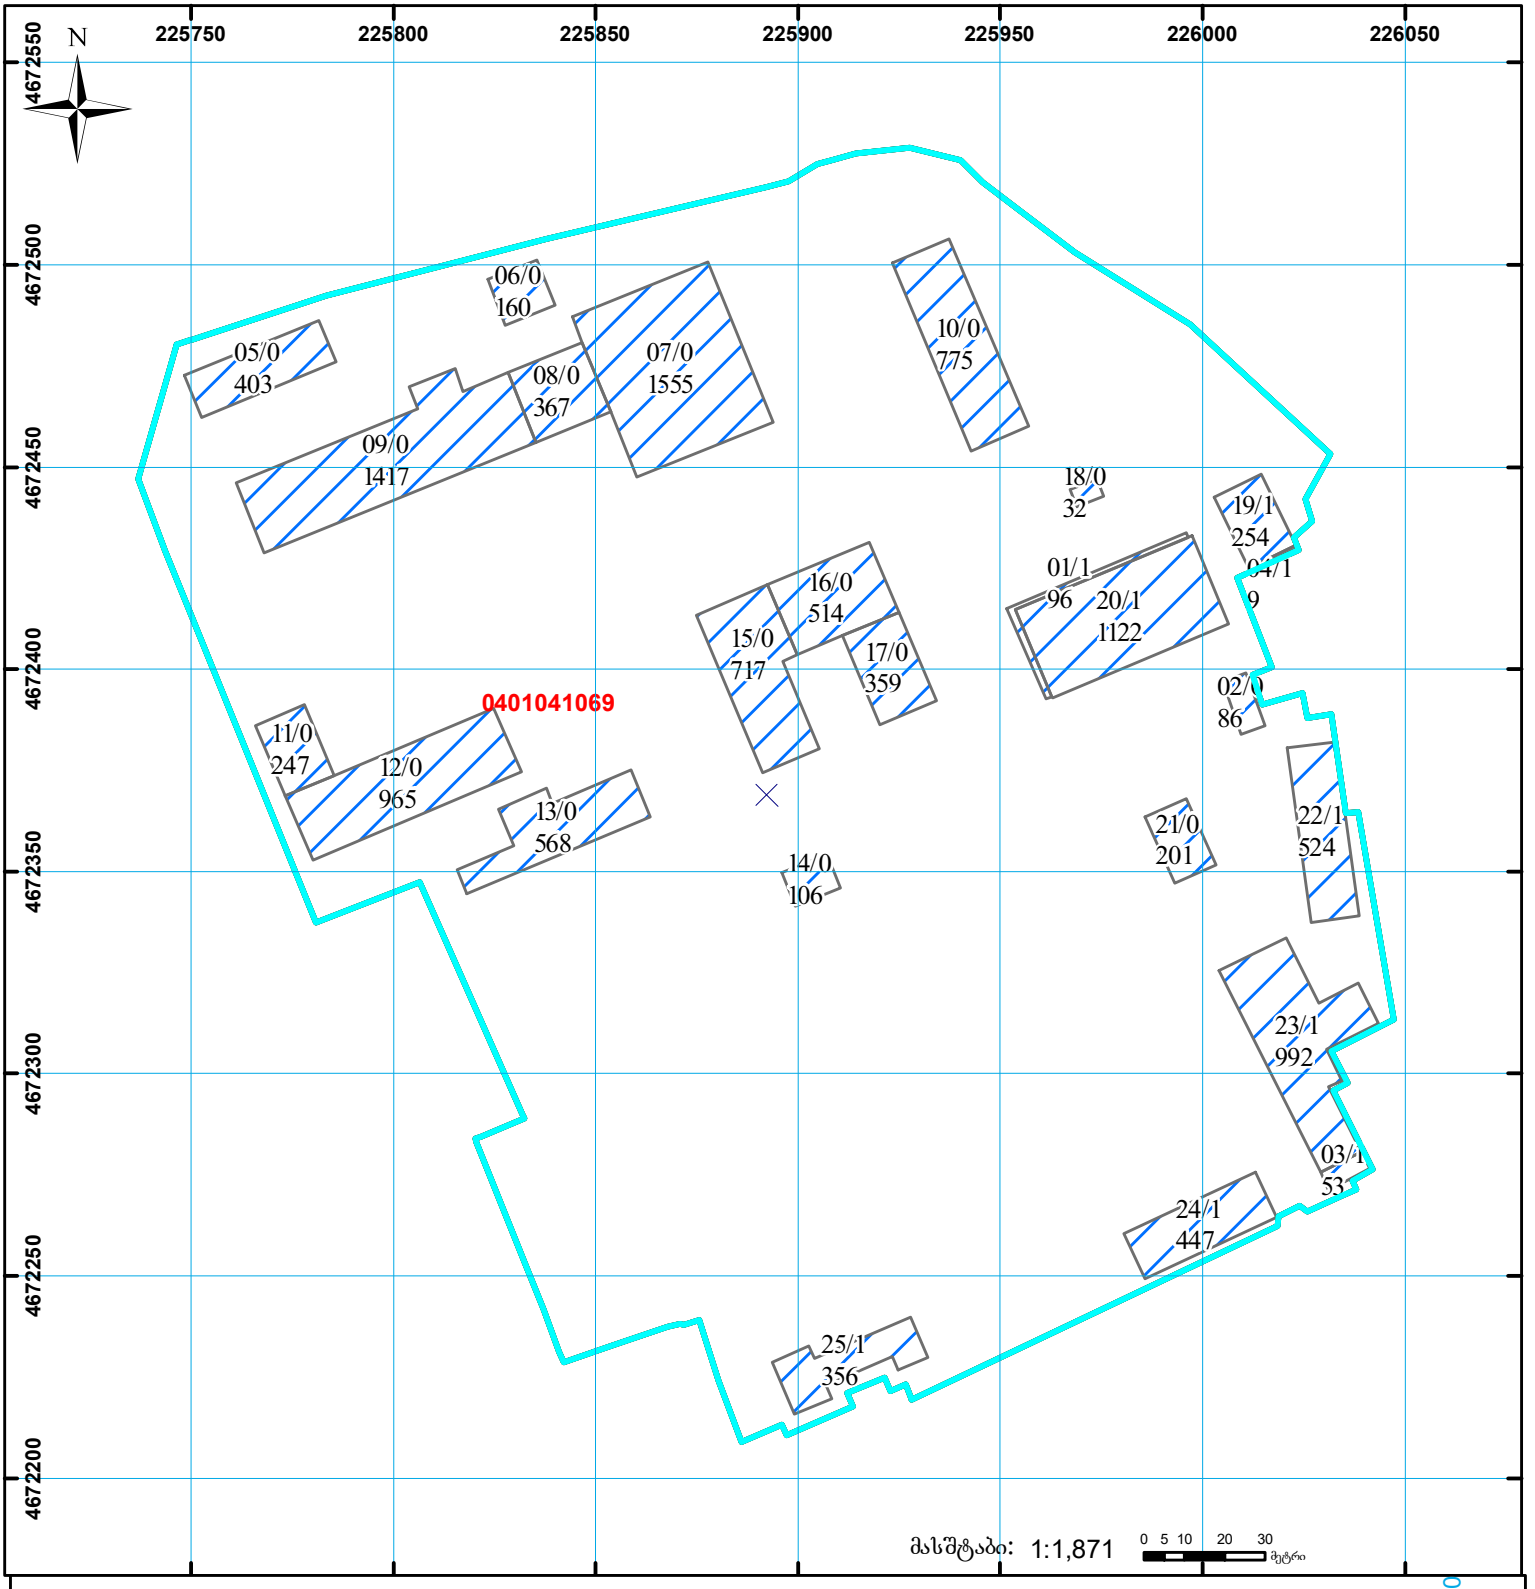

01/2 შენობა-ნაგებობა, პირობითი ნომერი/სართულიანობა
მიწის ნაკვეთის საკადასტრო საზღვარი
ვალდებულება
მშენებარე ნაგებობა
სარეგისტრაციოდ წარმოდგენილი ნაკვეთი
ხაზობრივი ნაგებობა
UTM (საერთაშორისო) სისტემის კოორდ.