



# საკადასტრო გეგმა

საქართველოს რეესტრის ეროვნული სააგენტო


საკადასტრო კოდი: **01.19.24.007.032**

ნაკვეთის დანიშნულება: **არასასოფლო სამეურნეო**

განცხადების ნომერი: **882025402902**

ფართობი: **14830 კვ.მ (WGS 84 / UTM zone 38N)**

მომზადების თარიღი: **10/04/2025**

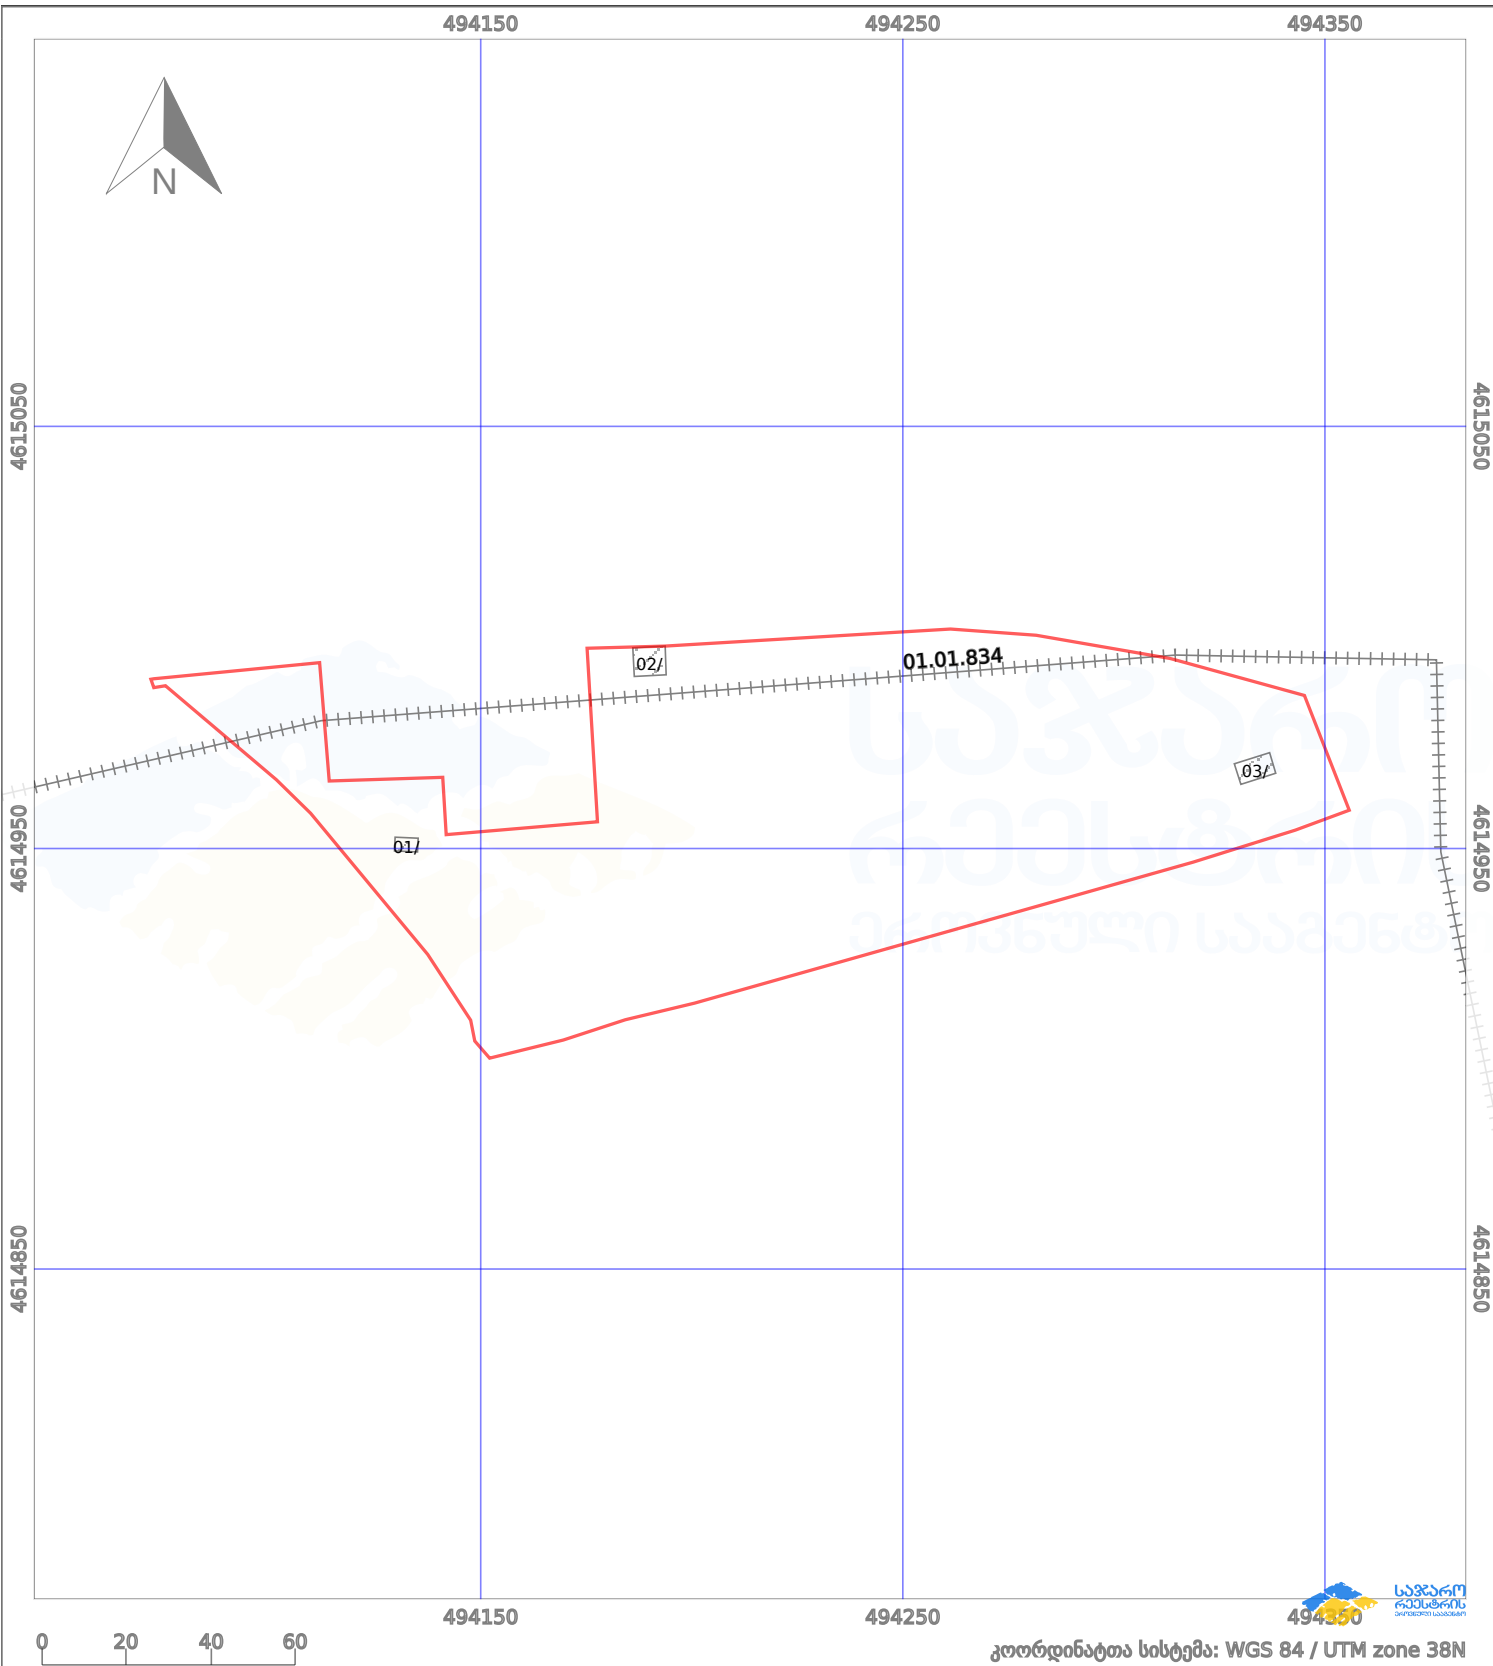

პირობითი აღნიშვნები:

- |  |                   |  |                   |  |                    |  |                    |
|--|-------------------|--|-------------------|--|--------------------|--|--------------------|
|  | ნაკვეთის საზღვარი |  | შენიშნული ნაკვეთი |  | ამეზღვეული ნაკვეთი |  | მიწისქვეშა ნაკვეთი |
|  | საზღვარი ნაკვეთი  |  | ტყის ფონდი        |  | ვალდებულება        |  | ქარსაფარი ბოლი     |