




საქართველოს იუსტიციის სამინისტრო  
საჯარო რეგისტრის ეროვნული სააგენტო  
საკადასტრო ბეჭედი

მიწის ნაკვეთის საკადასტრო კოდი: 32 01 36 239  
 განცხადების რეგისტრაციის ნომერი: 882014453564  
 მიწის ნაკვეთის ფართობი: 82658 კვ.მ.  
 დანიშნულება: სასოფლო-სამეურნეო  
 კატეგორია:  
 მომზადების თარიღი: 27.08.2014

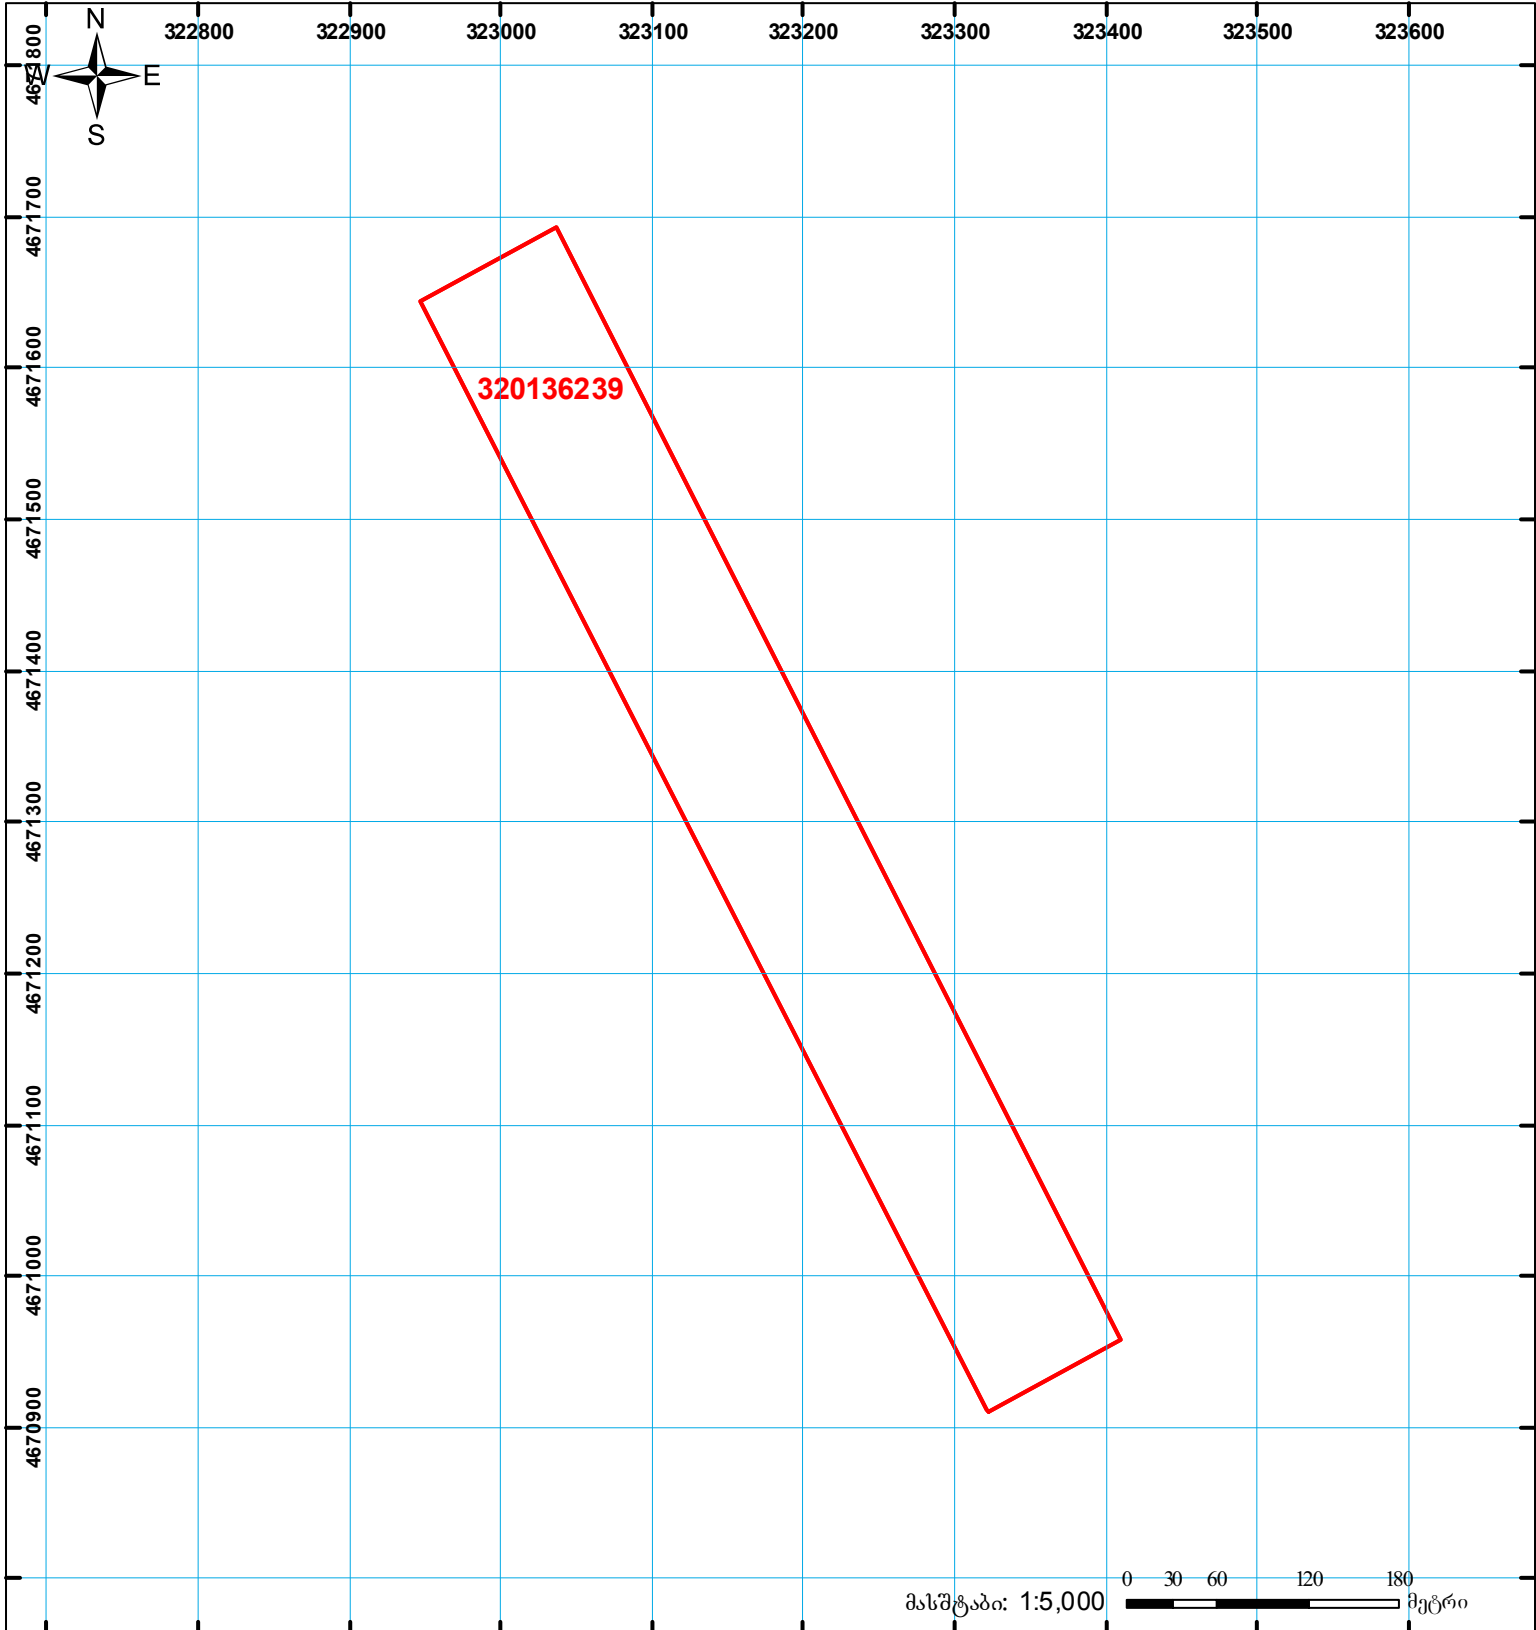

	შენიშნული ნაკვეთი, პირობითი ნომერი/სართულ იანობა		ვად დებულება		სახორბივი ნაკვეთი
	მიწის ნაკვეთის საკადასტრო საზღვარი		მშენებარე ნაკვეთი		სახელმწიფო ტყის ფონდი

UTM (საერთაშორისო) სისტემის კოორდ.