




საქართველოს იუსტიციის სამინისტრო
საჯარო რეგისტრის ეროვნული სააგენტო

საკადასტრო გეგმა

საჯარო რეგისტრის
ეროვნული სააგენტო

მიწის ნაკვეთის საკადასტრო კოდი: 01.10.12.004.106
განცხადების რეგისტრაციის ნომერი 882014372906
მიწის ნაკვეთის ფართობი: 213 კვ.მ.
დანიშნულება: არასასოფლო-სამეურნეო
მიწის ნაკვეთის თარიღი 17.07.14

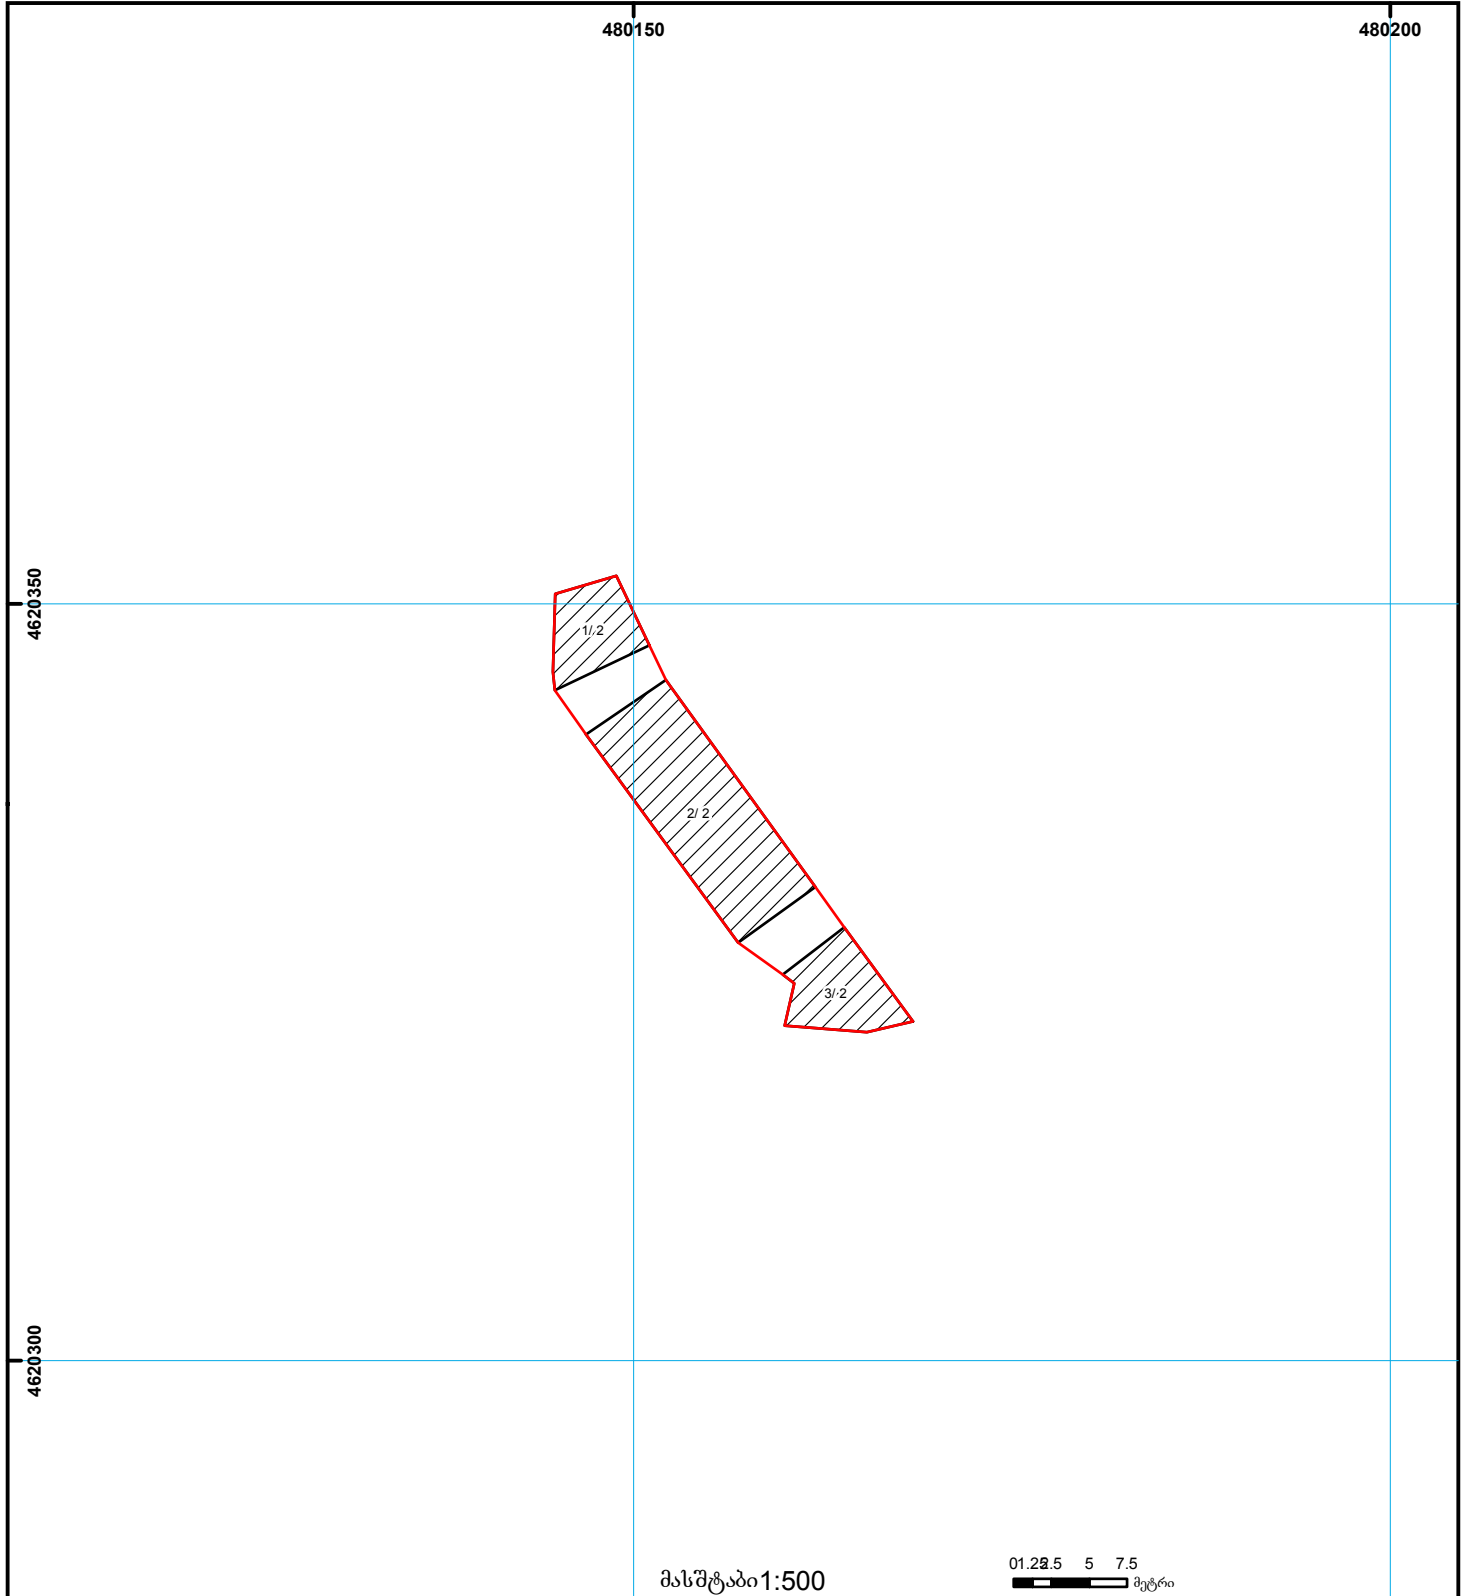

	შენიშნული ნაკვეთი, პირობითი ნომერი/სართულიანობა		ვალდებულება		საზღვრის ნაკვეთი	 000 000 (საერთაშორისო) სისტემის კოორდ.
	მიწის ნაკვეთის საკადასტრო საზღვარი		შეზღუდული ნაკვეთი		მიწისქვეშა ნაკვეთი	