




საქართველოს იუსტიციის სამინისტრო  
საჯარო რეგისტრის ეროვნული სააგენტო

საკადასტრო გეგმა

საჯარო რეგისტრის  
ეროვნული სააგენტო

მიწის ნაკვეთის საკადასტრო კოდი: 0119.24.013.008  
განცხადების რეგისტრაციის ნომერი 892012091788  
მიწის ნაკვეთის ფართობი: 1500 კვ.მ.  
ღანძველება: არასასოფლო-სამეურნეო  
მომზადების თარიღი 09.11.12

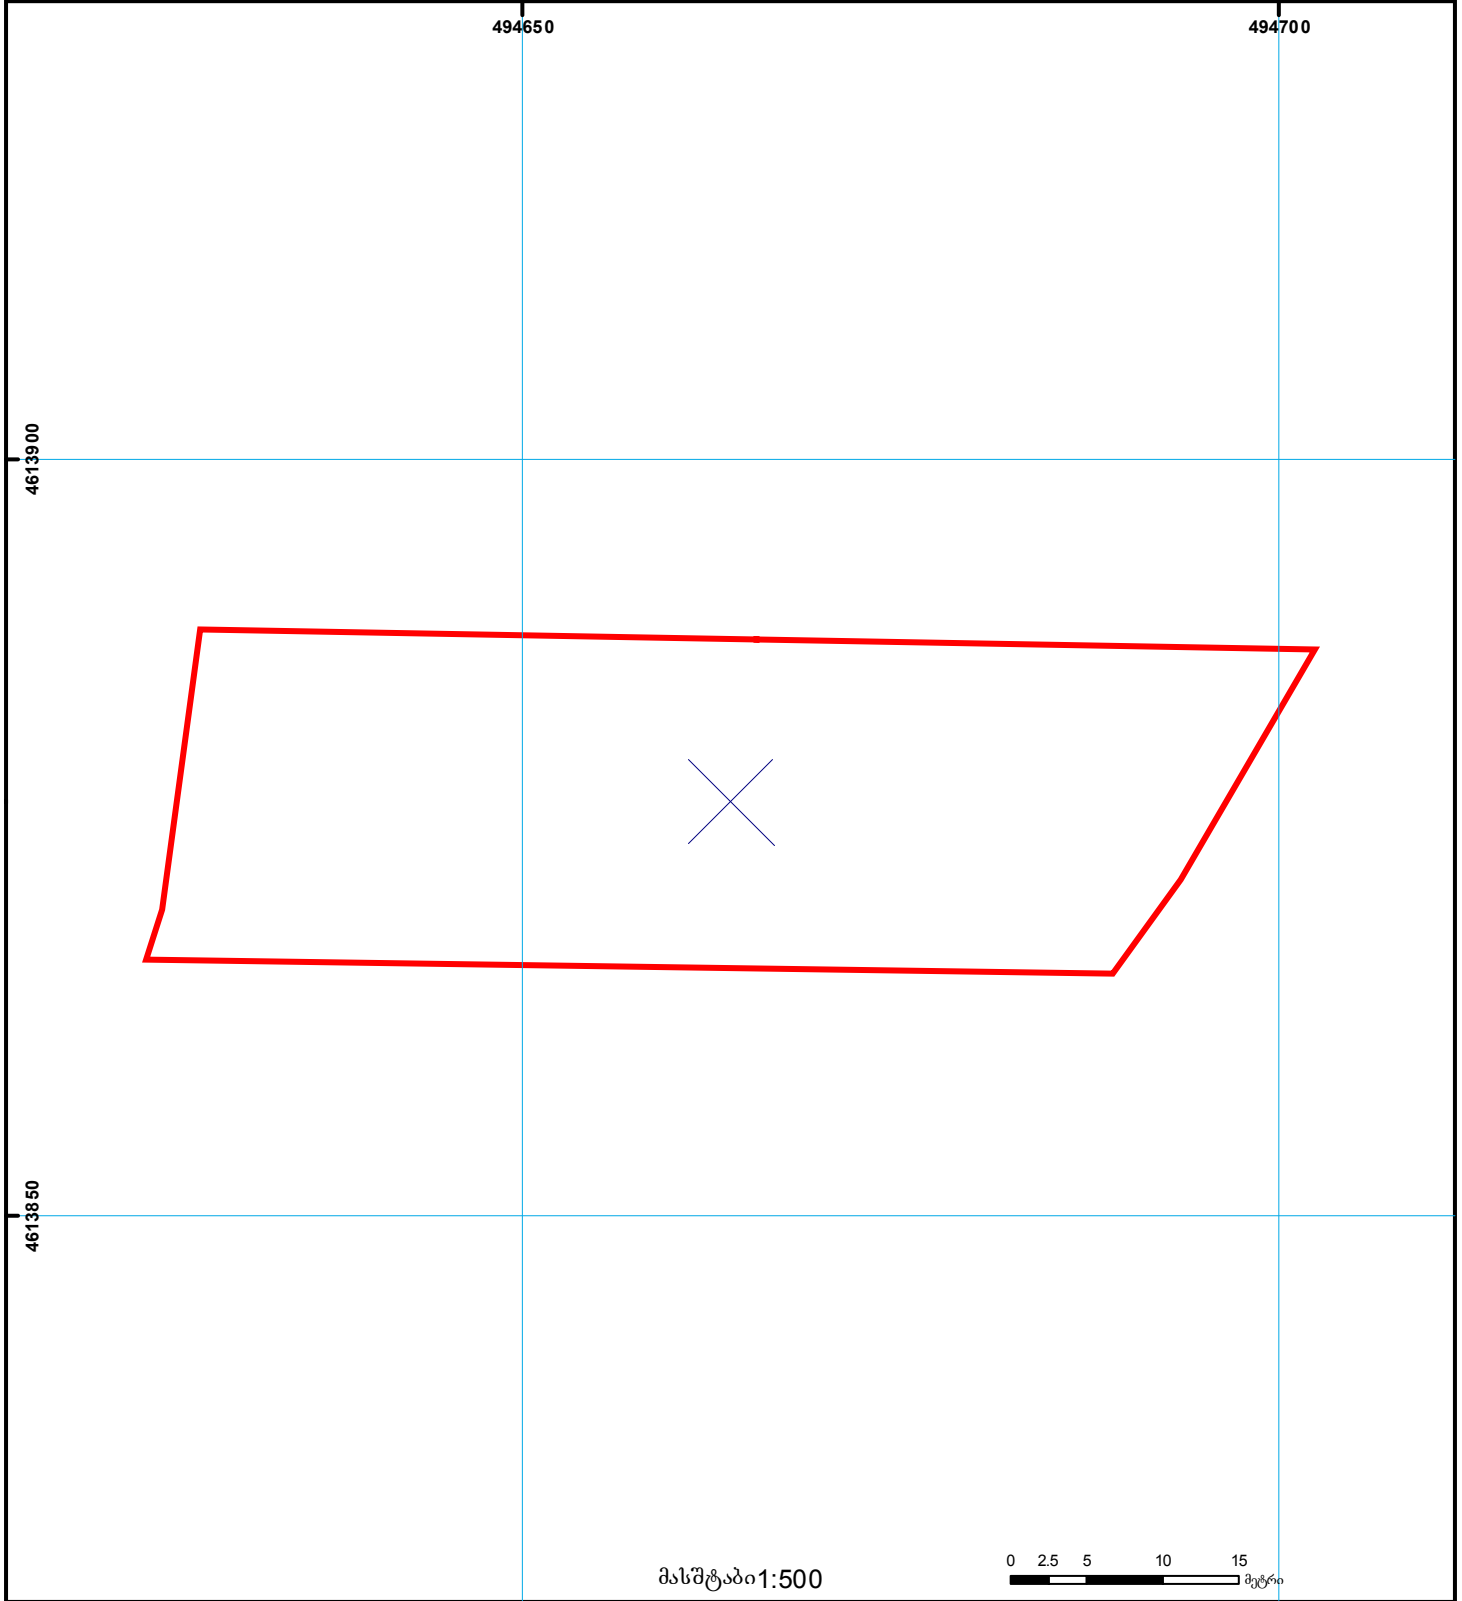

	შენიშნული ნაკვეთობა, პირობითი ნომერი/სართულიანობა		ვალდებულება		საზღვრული ნაკვეთობა	000 000 UTM (საერთაშორისო) სისტემის კოორდ.
	მიწის ნაკვეთის საკადასტრო საზღვარი		მშენებარე ნაკვეთობა		მიწისქვეშა ნაკვეთობა	