


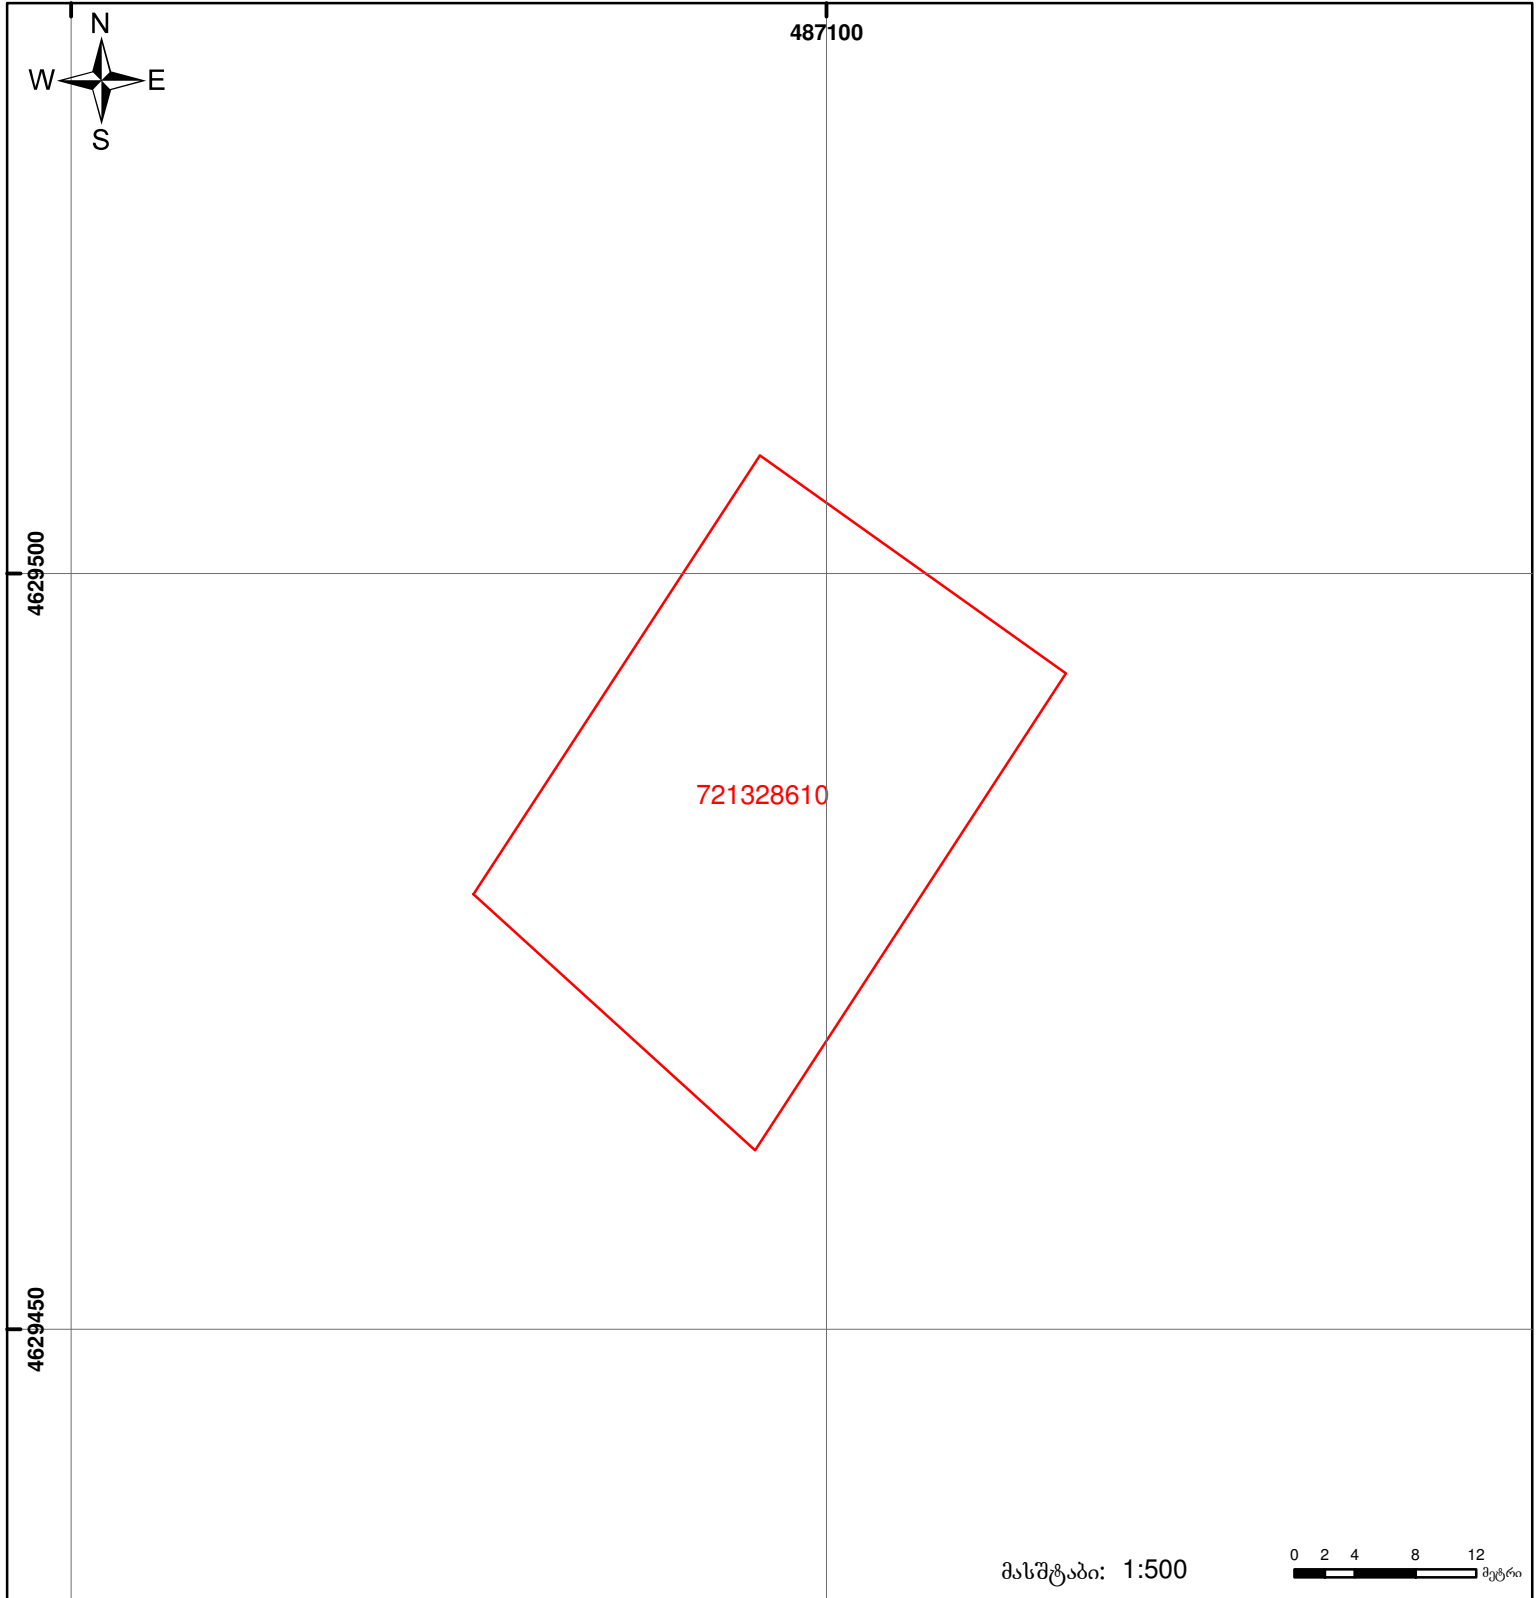

საქართველოს იუსტიციის სამინისტრო
საჯარო რეგისტრის ეროვნული სააგენტო
საკადასტრო ბეჭედი

მიწის ნაკვეთის საკადასტრო კოდი: 72 13 28 610
 ბანცხალების რეგისტრაციის ნომერი: 882014455128
 მიწის ნაკვეთის ფართობი: 900 კვ.მ.
 დანიშნულება: სასოფლო-სამეურნეო
 კატეგორია:
 მომზადების თარიღი: 05.09.14



	მიწის ნაკვეთის საკადასტრო საზღვარი		შეუნებარე ნაკვეთი		ვაღებულება		საზობრივი ნაკვეთი
	შენიშვნა-ნაკვეთი, პირობითი ნომერი/სართულიანობა		ვაღებულება		საზობრივი ნაკვეთი		საზობრივი ნაკვეთი

0.00
00'0" UTM (საერთაშორისო) სისტემის კოორდ.