


საქართველოს იუსტიციის სამინისტრო
საჯარო რეგისტრის ეროვნული სააგენტო

საკადასტრო გეგმა

მიწის ნაკვეთის საკადასტრო კოდი: 71 64 81 810
 განცხადების რეგისტრაციის ნომერი: 882015419223
 მიწის ნაკვეთის ფართობი: 1870 კვ.მ.
 დანიშნულება: სასოფლო-სამეურნეო
 კატეგორია:
 მომზადების თარიღი: 28.07.15

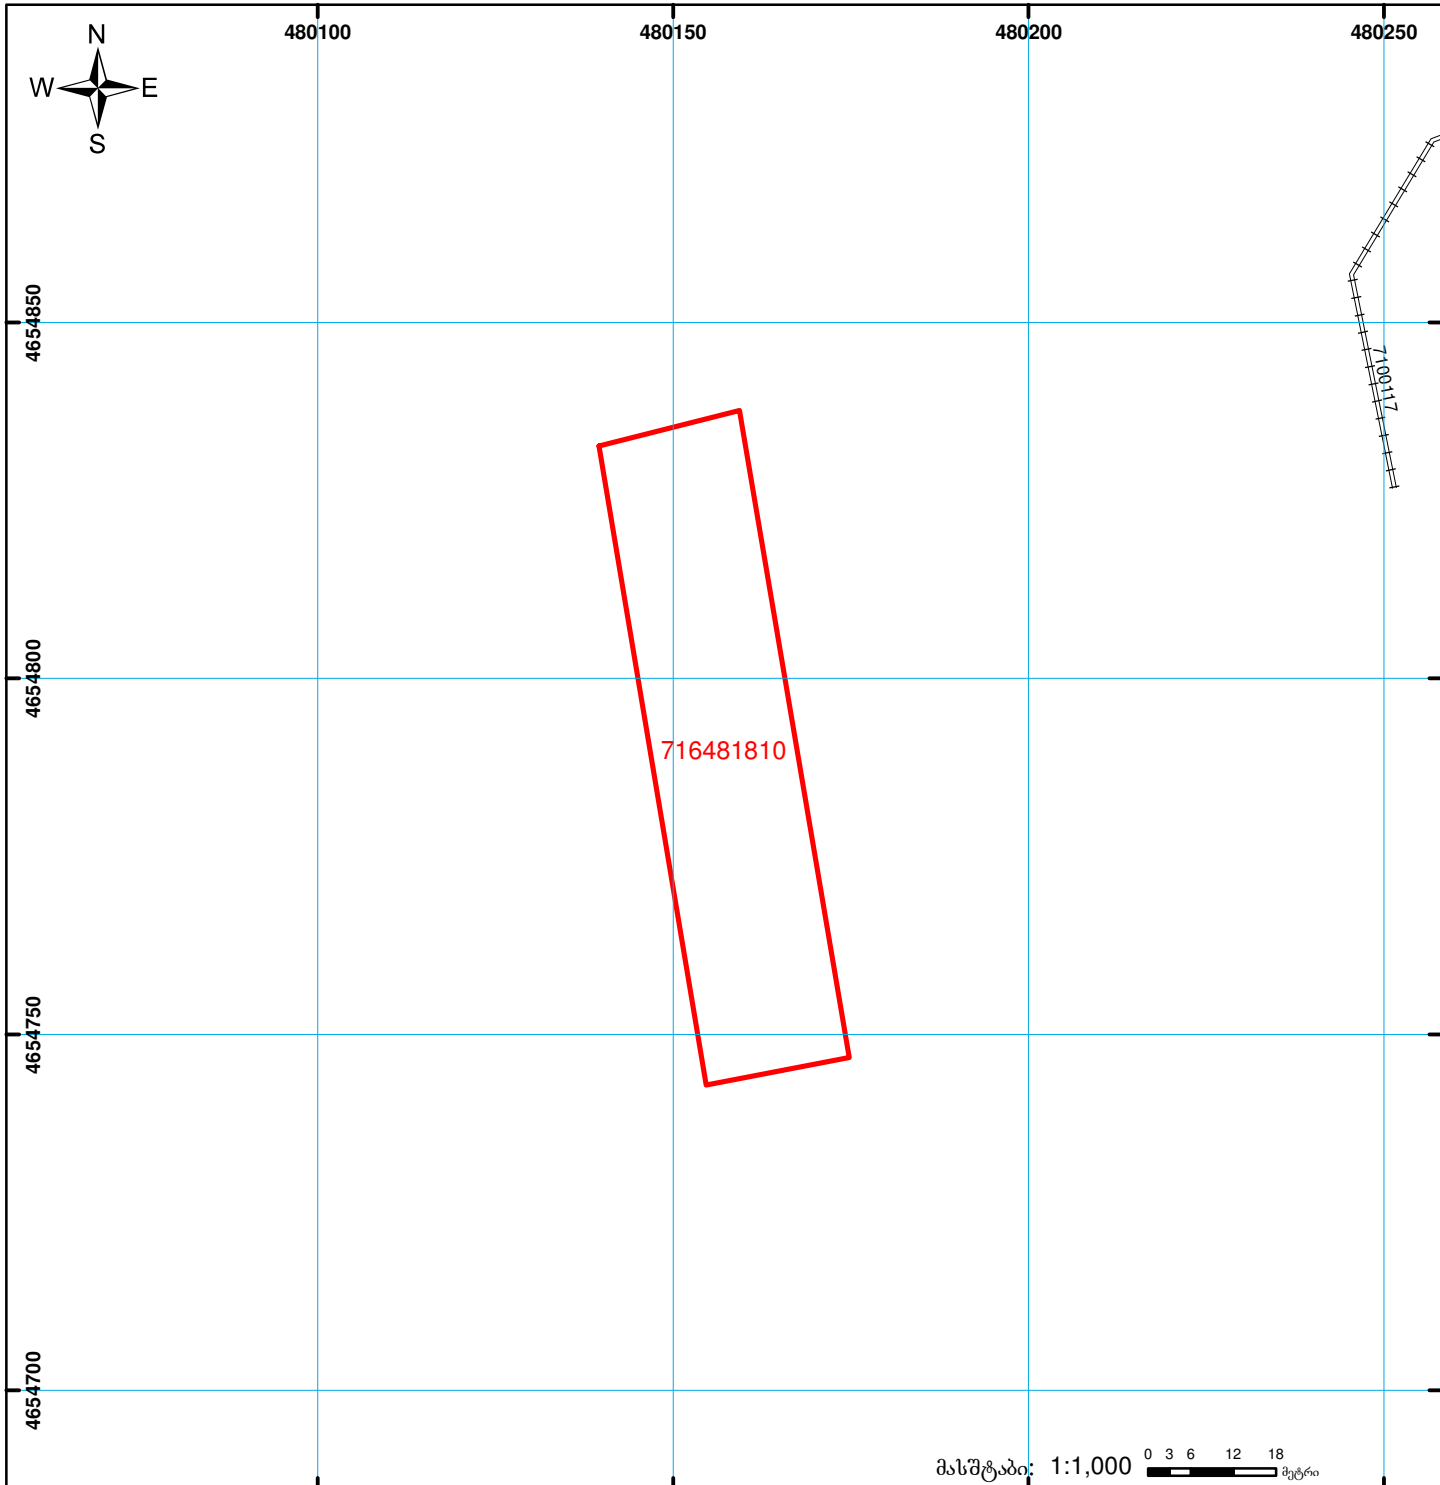

	შენიშვნა-ნაგებობა, პირობითი ნომერი/სართულიანობა		გაღებულება		ხაზობრივი ნაგებობა
	მიწის ნაკვეთის საკადასტრო საზღვარი		მშენებარე ნაგებობა		სახელმწიფო ტყის ფონდი

00'0" (საერთაშორისო)
 სისტემის კოორდ.
 UTM