


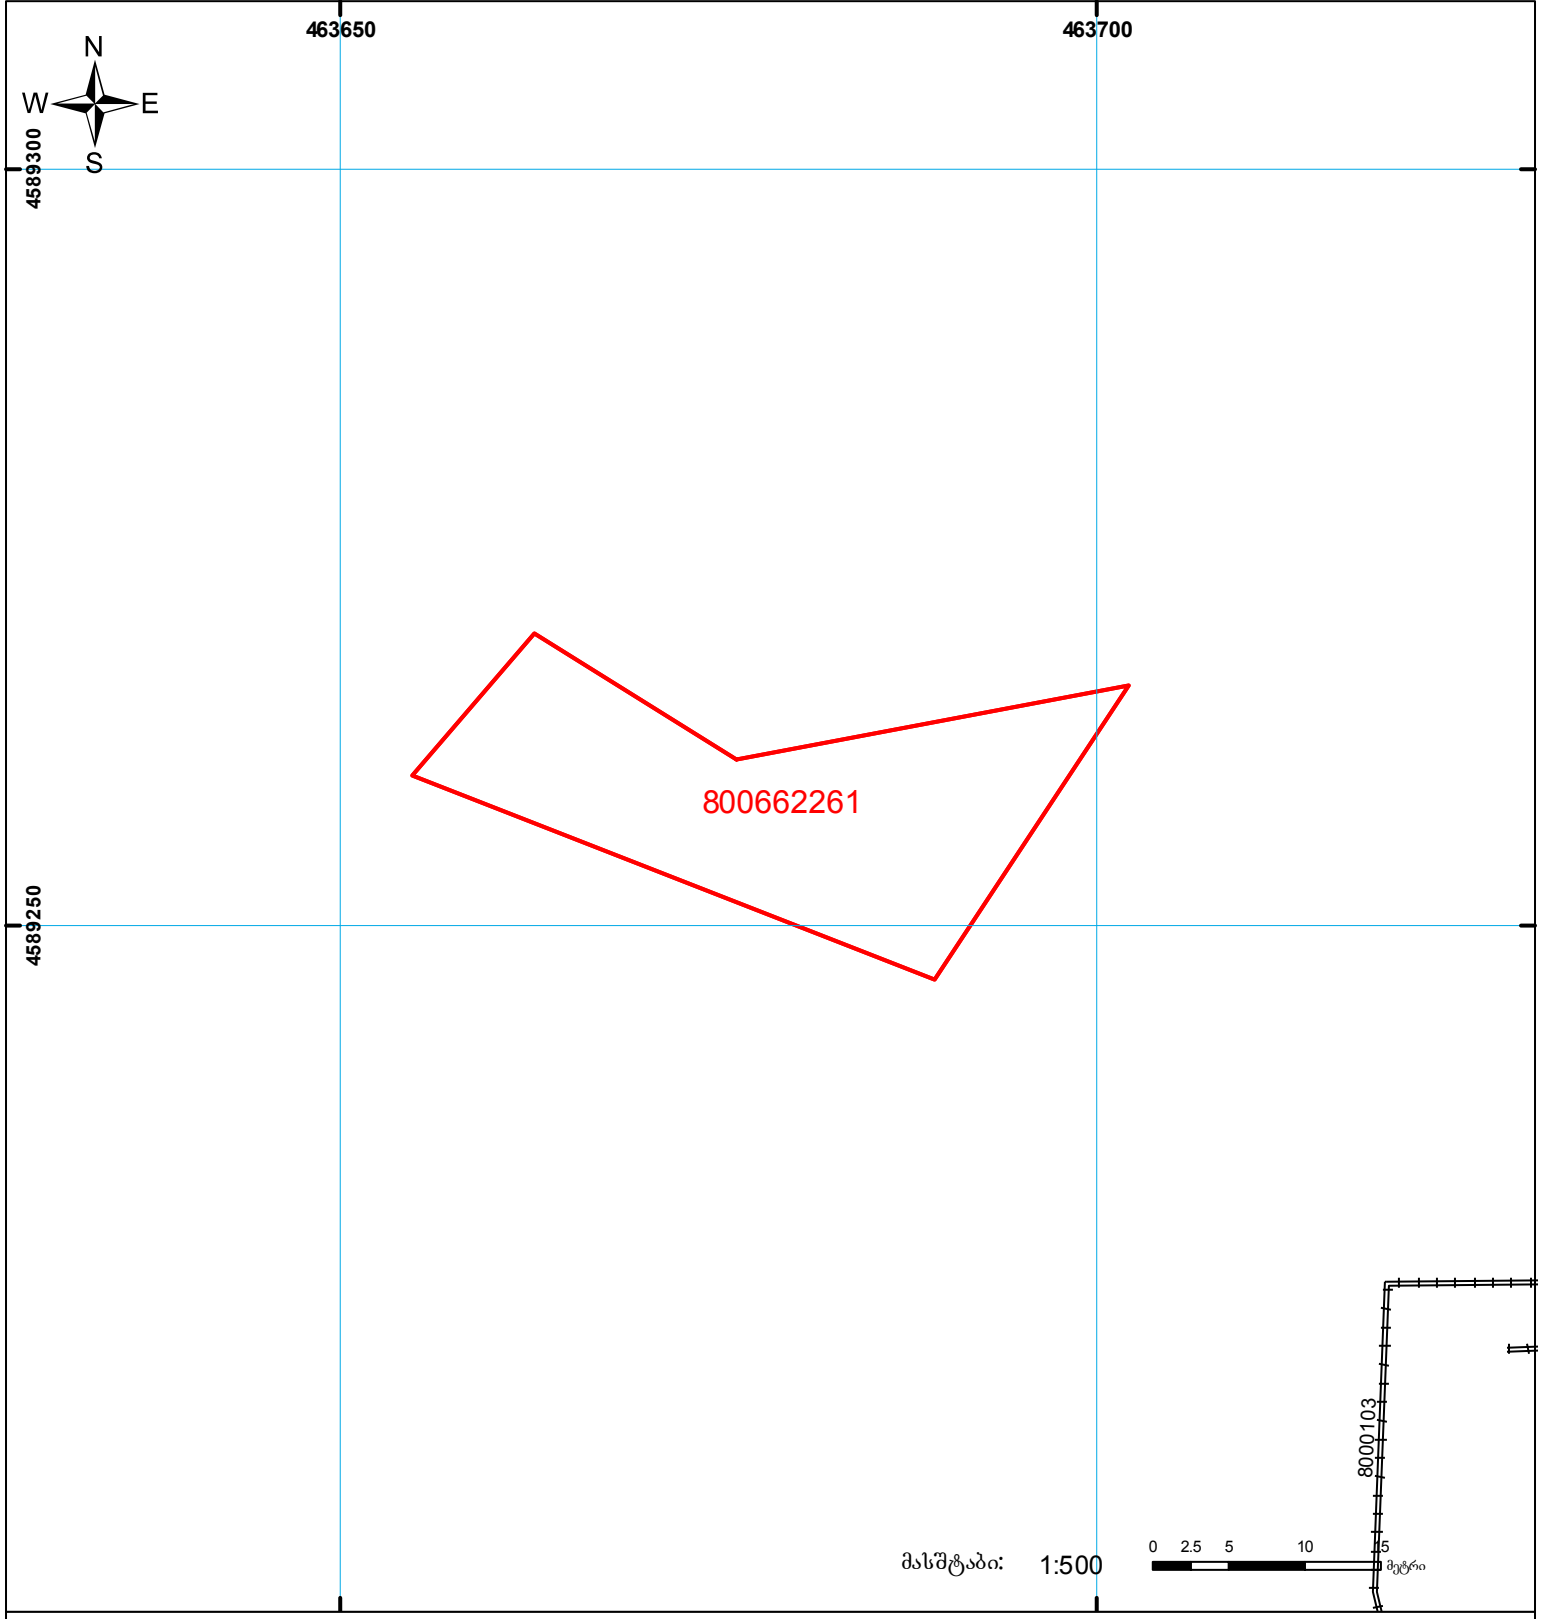

საქართველოს იუსტიციის სამინისტრო  
საჯარო რეგისტრის ეროვნული სააგენტო  
საკადასტრო გეგმა

მიწის ნაკვეთის საკადასტრო კოდი: 80 06 62 261  
 განცხადების რეგისტრაციის ნომერი: 882015512501  
 მიწის ნაკვეთის ფართობი: 482 კვ.მ.  
 დანიშნულება: სასოფლო-სამეურნეო  
 კატეგორია:  
 მომზადების თარიღი: 14.09.2015



	შენიშნული-ნაგებობა, პირობითი ნომერი/სართულ იანობა		ვალდებულება		სახორბრივი ნაგებობა
	მიწის ნაკვეთის საკადასტრო საზღვარი		მშენებარე ნაგებობა		სახელმწიფო ტყის ფონდი