




საჯარო რეესტრის  
ეროვნული სააგენტო

საქართველოს იუსტიციის სამინისტრო  
საჯარო რეესტრის ეროვნული სააგენტო  
საკადასტრო ბეჭედი

მიწის ნაკვეთის საკადასტრო კოდი: 53 20 33 184  
ბანცხალების რეგისტრაციის ნომერი: 882011633783  
მიწის ნაკვეთის ფართობი: 20067 კვ.მ.  
ღანიშნულება: არასასოფლო-სამეურნეო

მომზადების თარიღი: 28.12.11

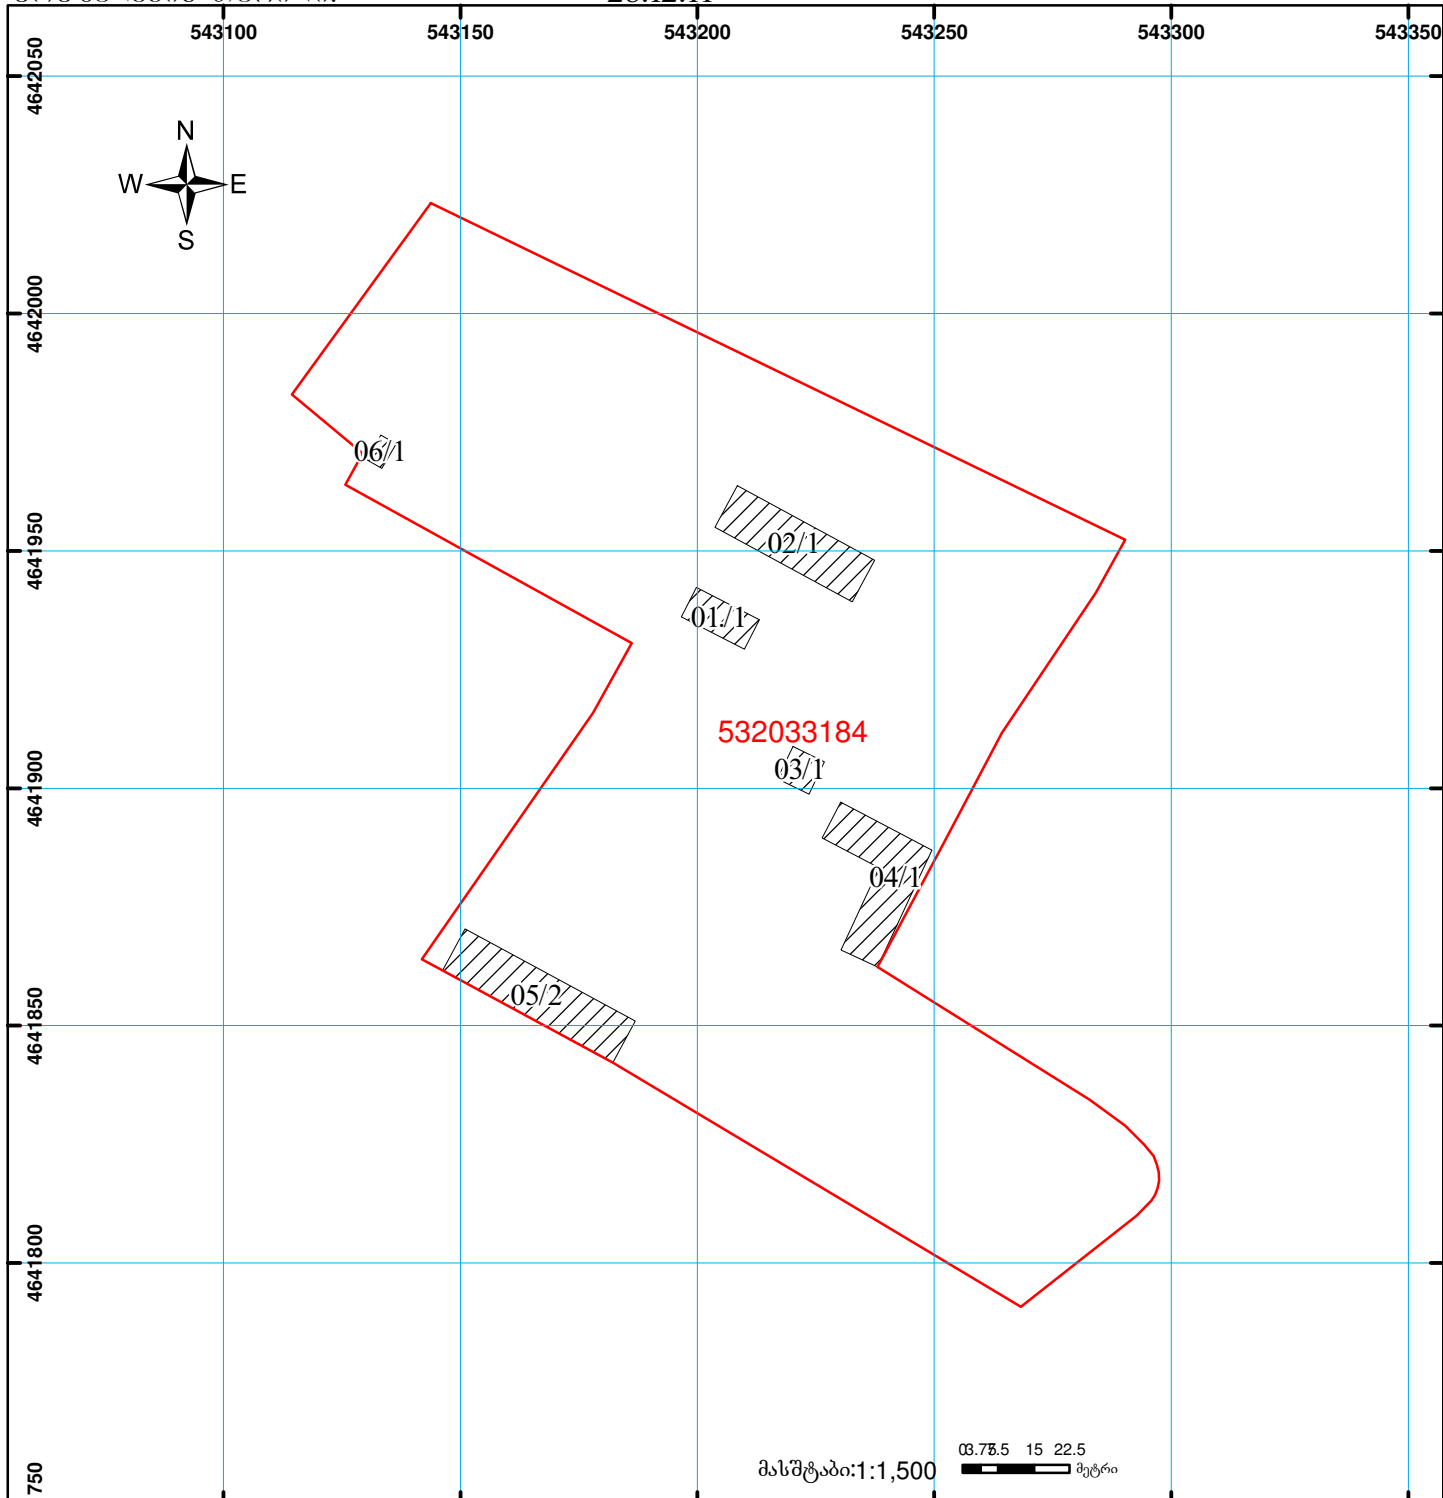

	შენიშნული ნაგებობა, პირობითი ნომერი/სართულიანობა		ვალდებულება		საზობრივი ნაგებობა	0.00 00'0 (საერთაშორისო) სისტემის კოორდ.
	მიწის ნაკვეთის საკადასტრო საზღვარი		შუენებარე ნაგებობა			