


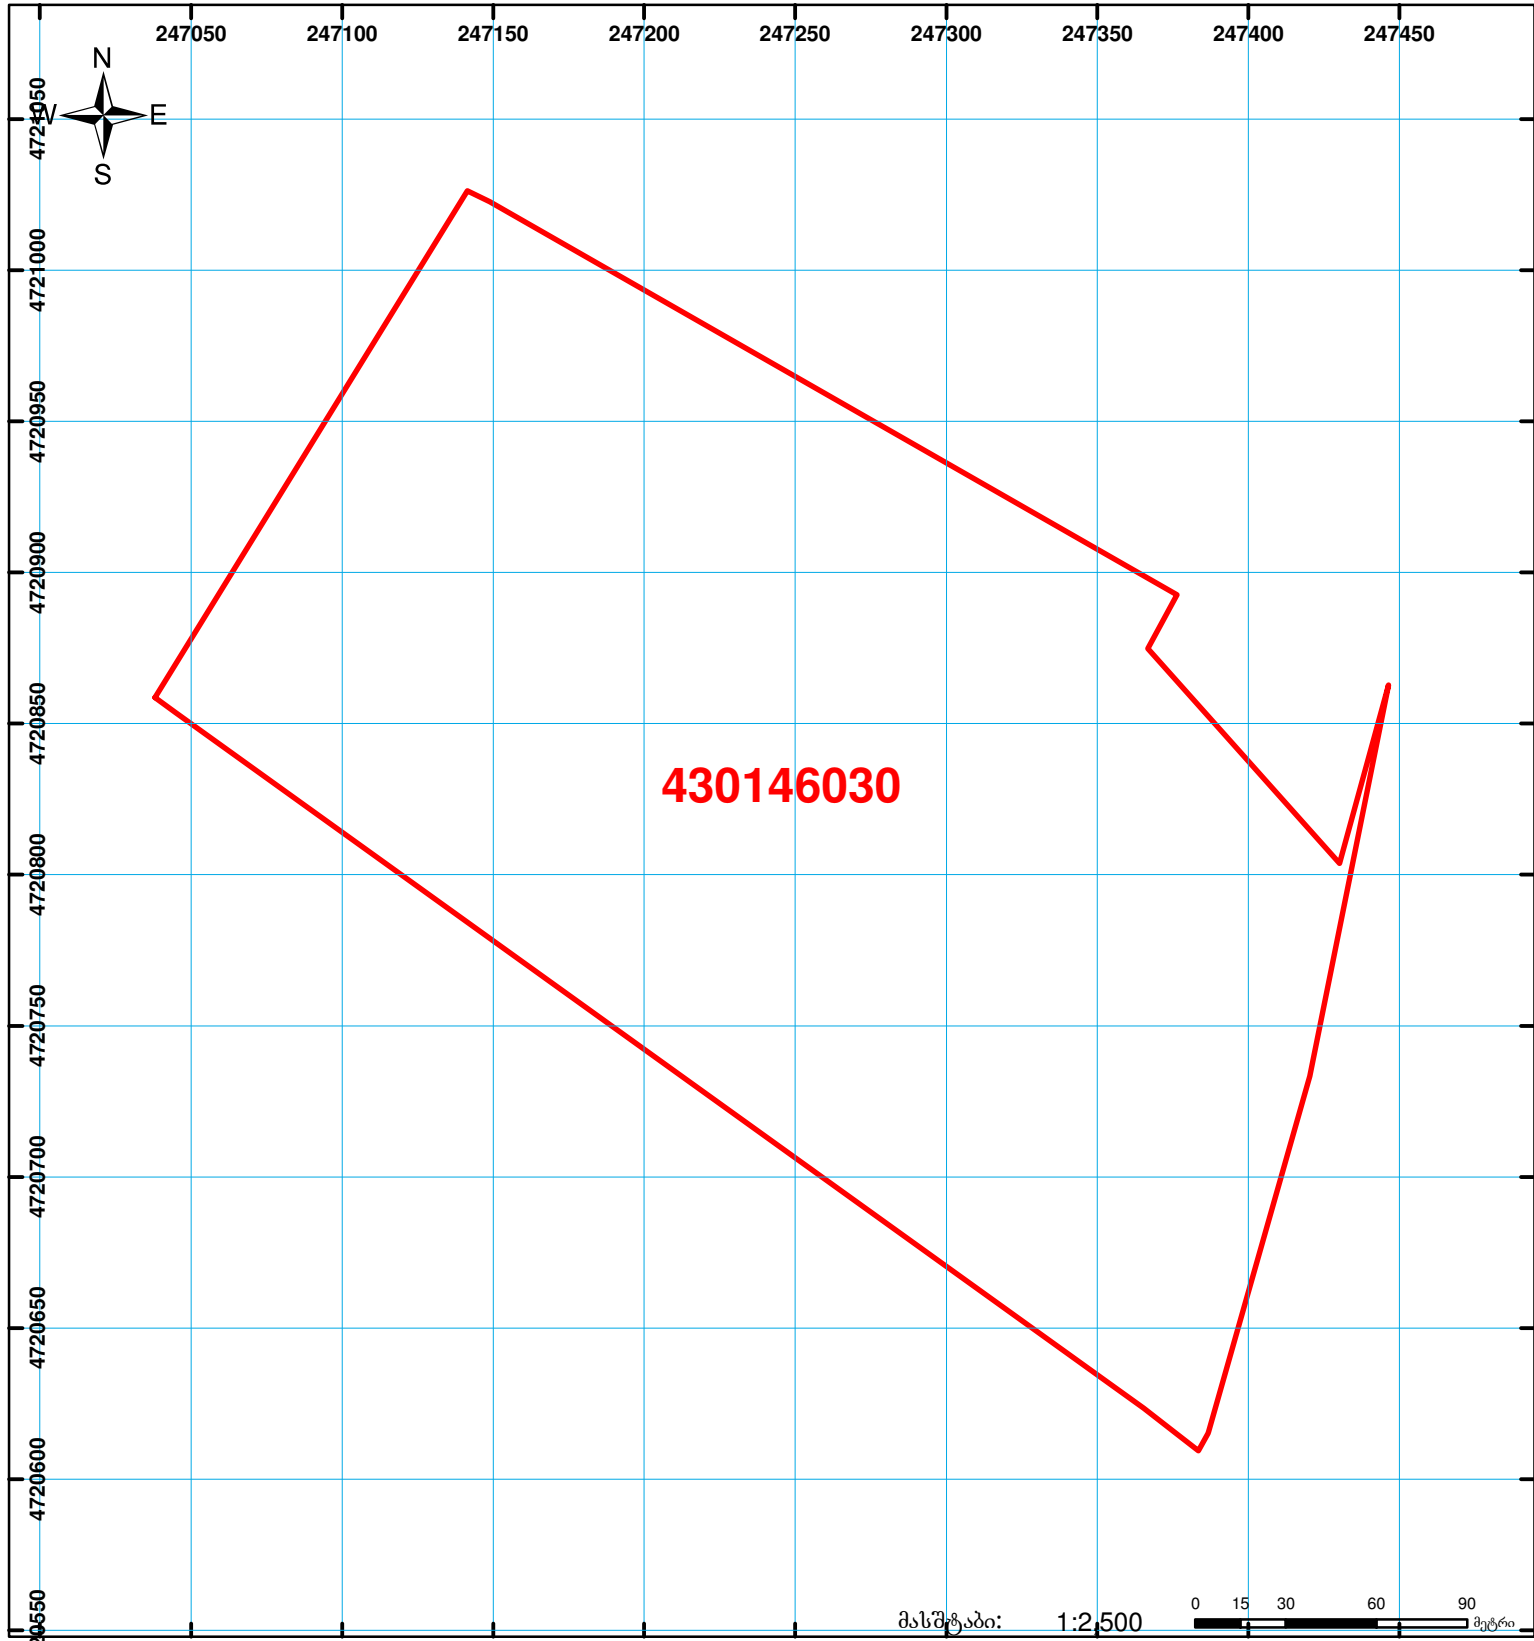

საქართველოს იუსტიციის სამინისტრო  
საჯარო რეესტრის ეროვნული სააგენტო

საკადასტრო ბეგმა

მიწის ნაკვეთის საკადასტრო კოდი: 43 01 46 030  
 განცხადების რეგისტრაციის ნომერი: 882009284072  
 მიწის ნაკვეთის ფართობი: 81981 კვ.მ.  
 დანიშნულება: სასოფლო-სამეურნეო  
 კატეგორია:  
 მომზადების თარიღი: 14.09.09



	შენიშნულ-ნაგებობა, პირობითი ნომერი/სართულიანობა		ვალდებულება		საზობრივი ნაგებობა
	მიწის ნაკვეთის საკადასტრო საზღვარი		მშენებარე ნაგებობა		