# სამშენებლო დოკ-ციის გარეშე(შეზღუდვა)76771/17(2024)
# თბილისის ადმ. (სამგორი)

## ნაკვეთი 1/3-ზე ნაკლებად იცვლის კოორდინატებს, ფართობს კოდი შეიცვალა თბილის ადმინისტრაციულია

## ზედდება 892025519997 წარმოებაში მყოფ მონაცემებთან

| | |
|---|---|
| მიწის ნაკვეთის საკადასტრო კოდი: | *01.81.08.255.212* |
| განცხადების რეგისტრაციის ნომერი: | 882026221566 |
| მიწის ნაკვეთის ფართობი: | *1158* კვ.მ. |
| მომზადების თარიღი | 18.03.26 |

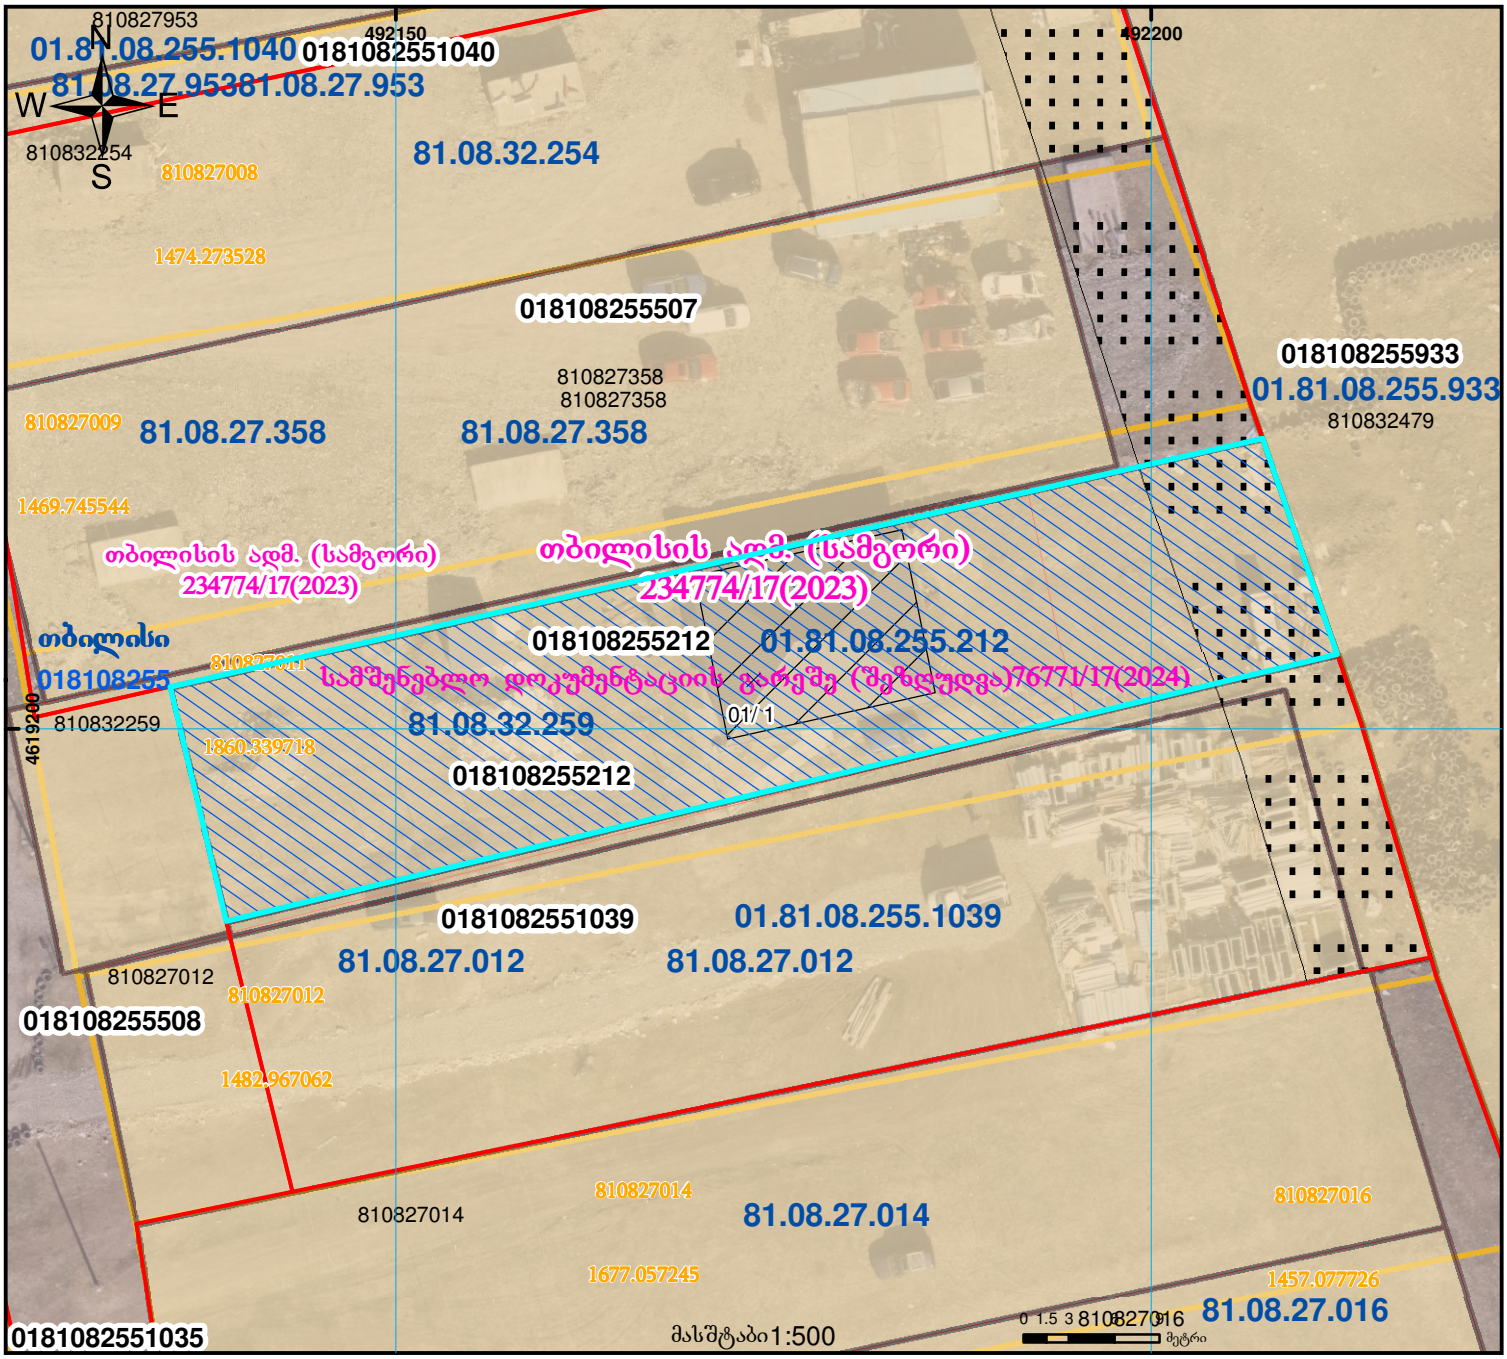


| | | | |
|---|---|---|---|
| 01/2 შენობა-ნაგებობა, პირობითი ნომერი/სართულიანობა | ვალდებულება | ხაზობრივი ნაგებობა | 0.00 00'0 |
| მიწის ნაკვეთის საკადასტრო საზღვარი | მშენებარე ნაგებობა | მიწისქვეშა ნაგებობა | UTM (საერთაშორისო) სისტემის კოორდ. |


საჯარო რეესტრის ეროვნული სააგენტო თბილისი 0102 წმ. ნიკოლოზის/ნ. ჩხეიძის ქ. 2 ტელ.: (995 32) 91 04 27; ფაქსი: (995 32) 91 03 41
საჯარო რეესტრის ეროვნული სააგენტო ქ.ბათუმი ვახტანგ გორგასლის ქ.№22. ტელ.: (995 32) 91 04 27; ფაქსი: (995 32) 91 03 41
www.napr.gov.ge