საკადასტრო გეგმა

საჯარო რეესტრის ეროვნული სააგენტო


საკადასტრო კოდი: **05.32.12.226**

განცხადების ნომერი: **882026794098**

მომზადების თარიღი: **04/09/2026**

ნაკვეთის დანიშნულება: **არასასოფლო სამეურნეო**

ფართობი: **3749 კვ.მ (WGS 84 / UTM zone 38N)**
3746 კვ.მ (WGS 84 / UTM zone 37N)

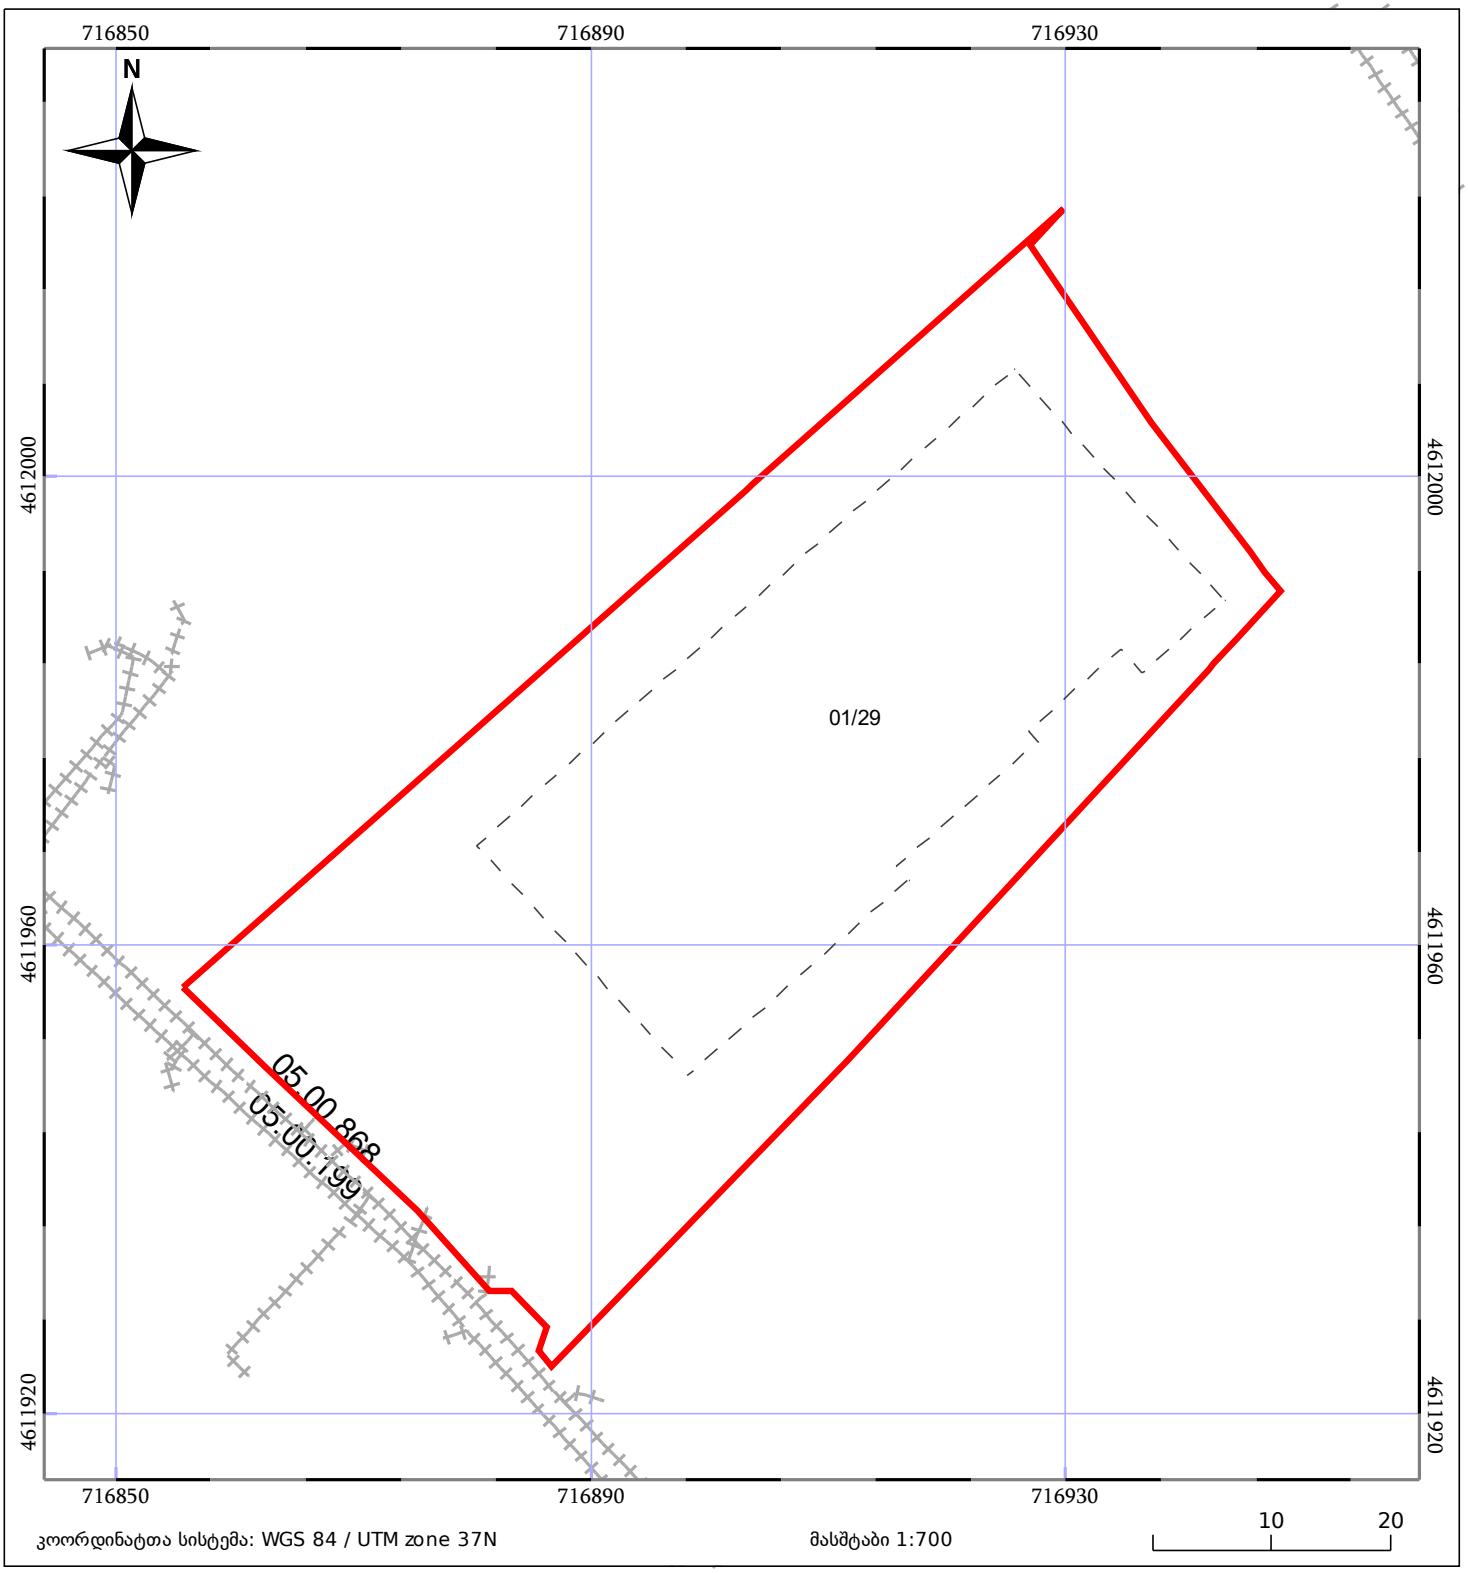

კოორდინატთა სისტემა: WGS 84 / UTM zone 37N

მასშტაბი 1:700

05/25 მშენებარე ნაგებობა

ნაკვეთის საკადასტრო საზღვარი

05/25 შენობა/ნაგებობა

ხაზობრივი ნაგებობა

ტყის ფონდი

ვალდებულება