



საკადასტრო გეგმა

საჯარო რეესტრის ეროვნული
სააგენტო

საკადასტრო კოდი:

72.24.09.013

ნაკვეთის

სასოფლო-სამეურნეო(სახნავი / მრავალწლიანი

განცხადების ნომერი:

882026072153

დანიშნულება:


ნარგავები)

მომზადების თარიღი:

04/02/2026

ფართობი:

2000 კვ.მ (WGS 84 / UTM zone 38N)

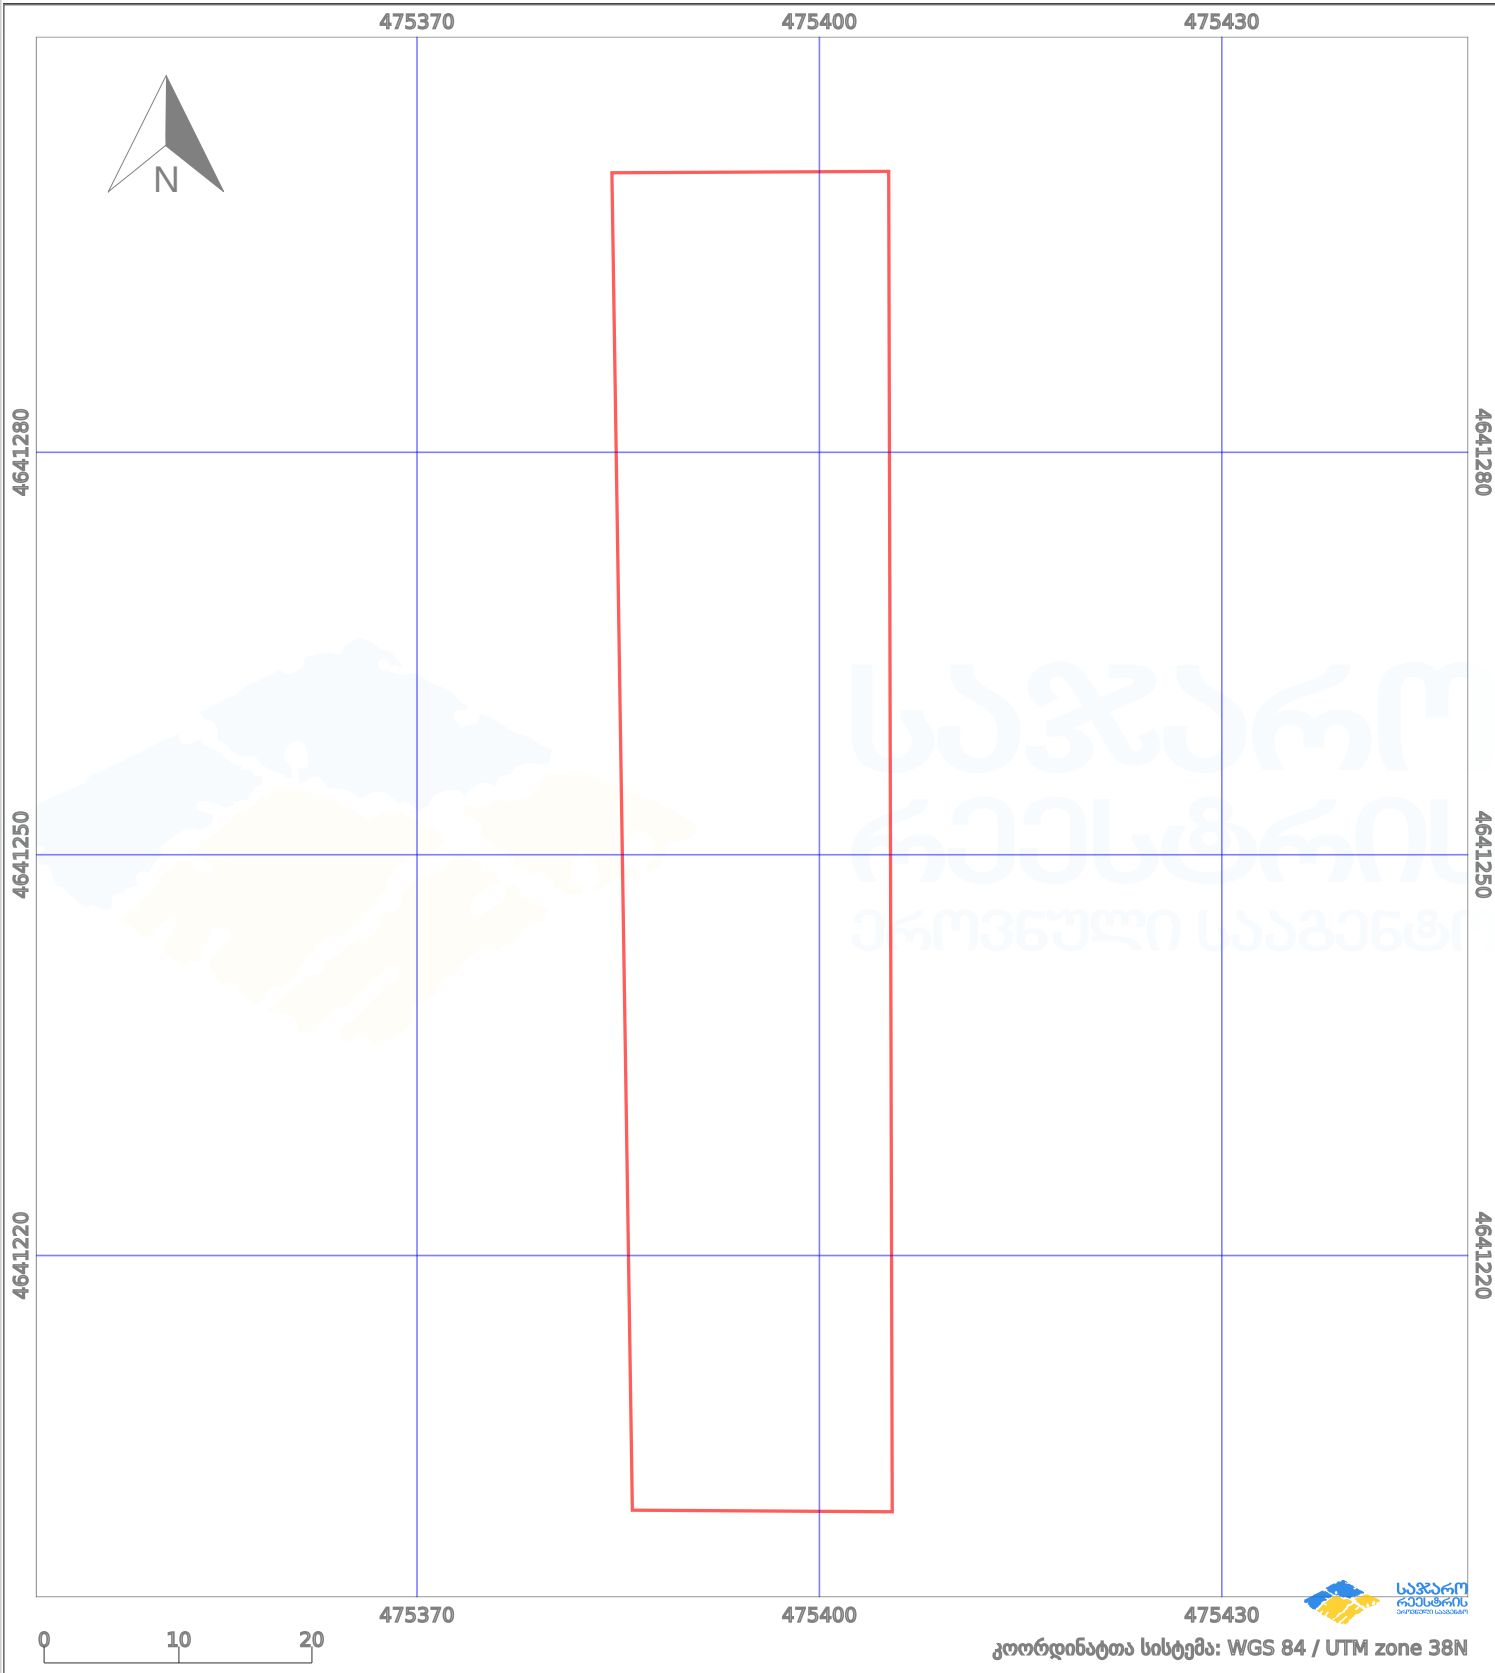

პირობითი აღნიშვნები:

- | | | | | | | | |
|--|-------------------|--|--------------------|--|--------------------|--|---------------------|
| | ნაკვეთის საზღვარი | | მშენებარე ნაგებობა | | ამენებული ნაგებობა | | მინისქვეშა ნაგებობა |
| | საზღვარი ნაგებობა | | ტყის ფონდი | | ვალდებულება | | ქარსაფარი ბოლი |