საჯარო რეესტრი

რეგისტრირებული ნაკვეთის საზღვარი უცვლელია, სერვიტუტი იდენტურია, ემატება შენობა
ფოტომასალაზე არ ფიქსირდება თარიღი

მიწის ნაკვეთის საკადასტრო კოდი: *720440115*
განცხადების რეგისტრაციის ნომერი: 892025201111
მიწის ნაკვეთის ფართობი: *1272* კვ.მ.
დანიშნულება:
მომზადების თარიღი: 15.10.25

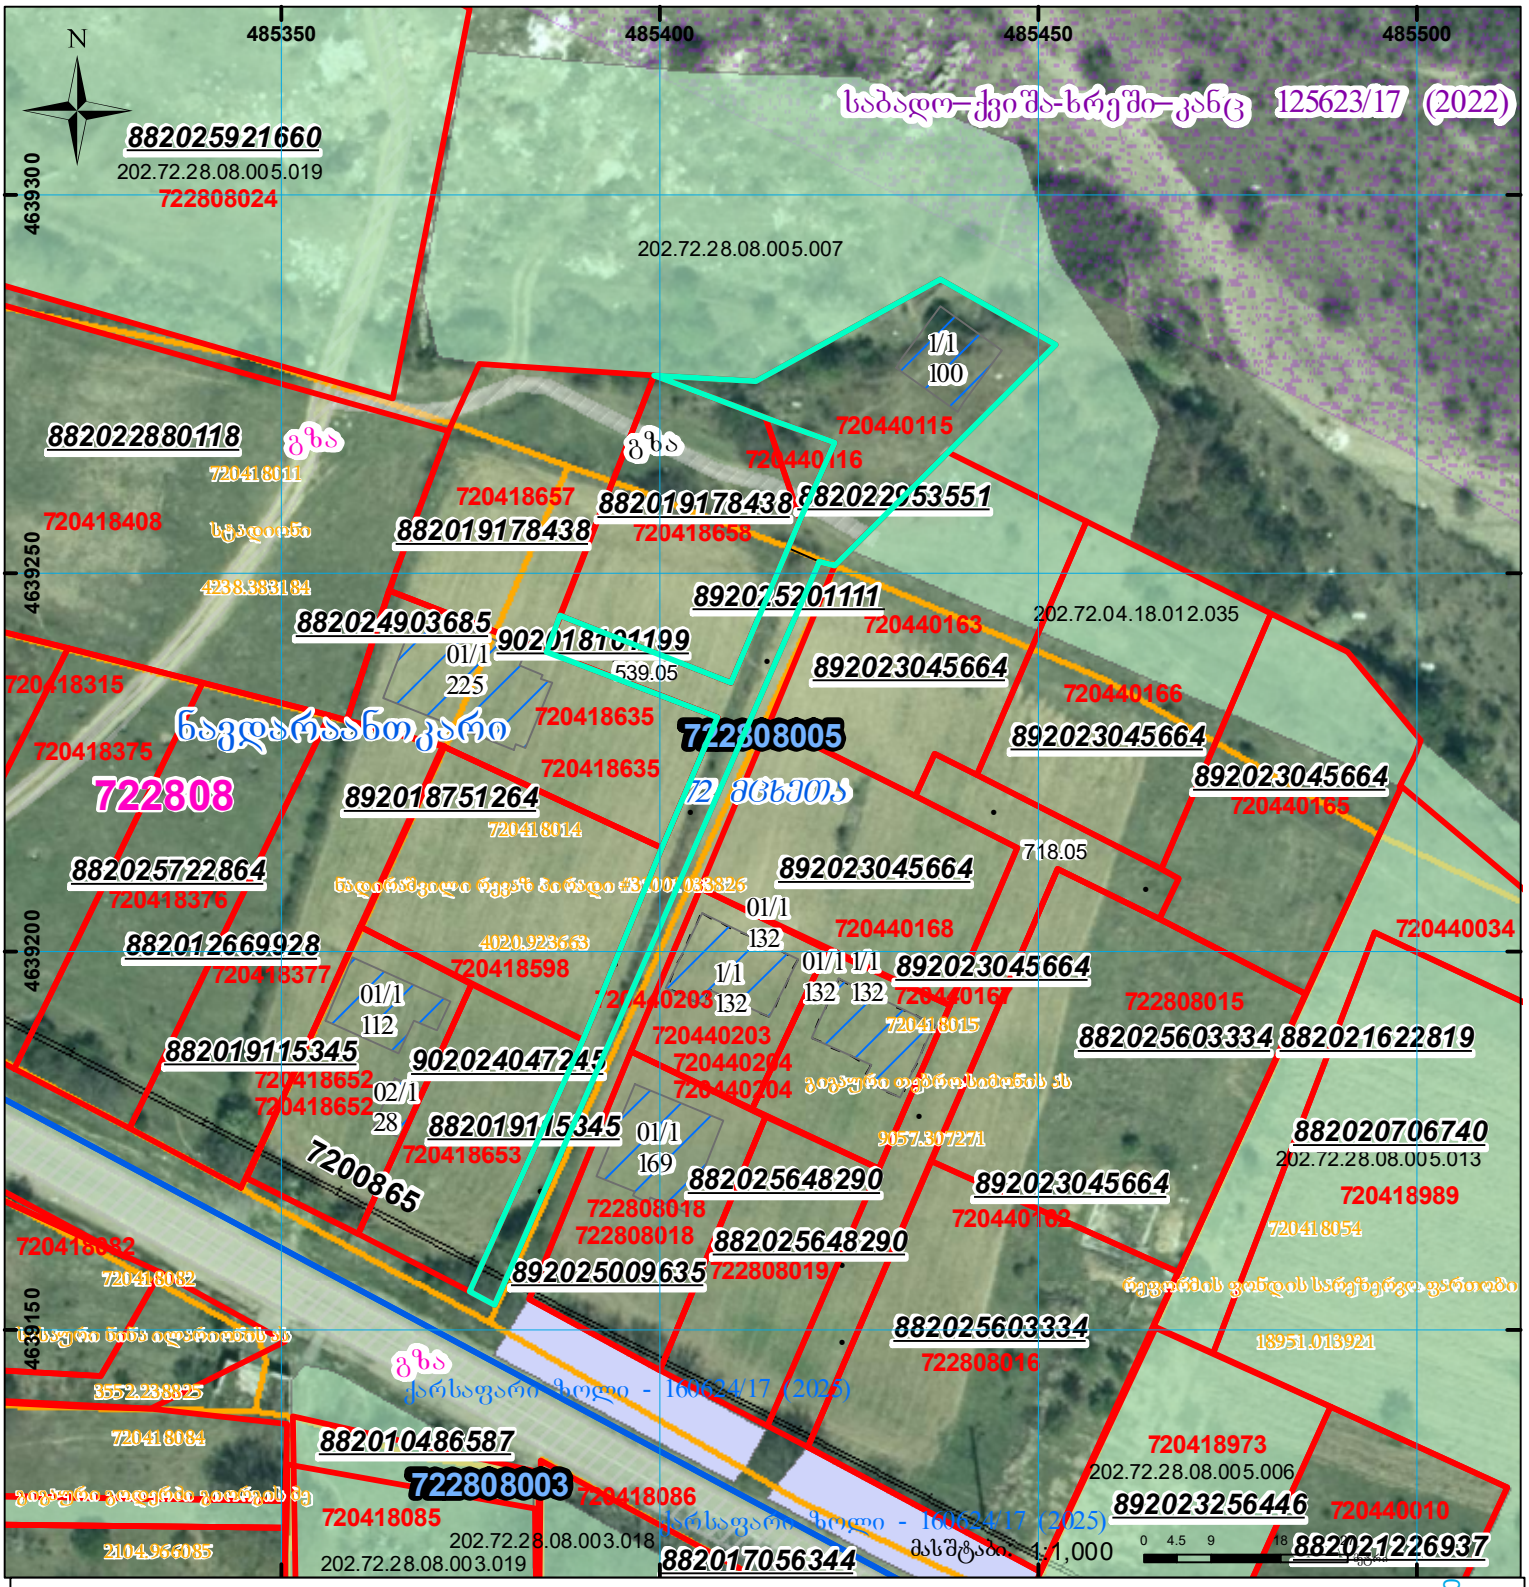

შენობა-ნაგებობა, პირობითი ნომერი/სართულიანობა
ვალდებულება
სარეგისტრაციოდ წარმოდგენილი ნაკვეთი
მიწის ნაკვეთის საკადასტრო საზღვარი
მშენებარე ნაგებობა
ხაზობრივი ნაგებობა
UTM (საერთაშორისო) სისტემის კოორდ.