
საკადასტრო გეგმა

საჯარო რეესტრის ეროვნული სააგენტო

საკადასტრო კოდი:	**01.81.02.357.067**	ნაკვეთის დანიშნულება:	**სასოფლო-სამეურნეო**
განცხადების ნომერი:	**882026291983**	ფართობი:	**424 კვ.მ (WGS 84 / UTM zone 38N)**
მომზადების თარიღი:	**16/04/2026**	ვალდებულების ფართობი:	**12 კვ.მ (WGS 84 / UTM zone 38N)**

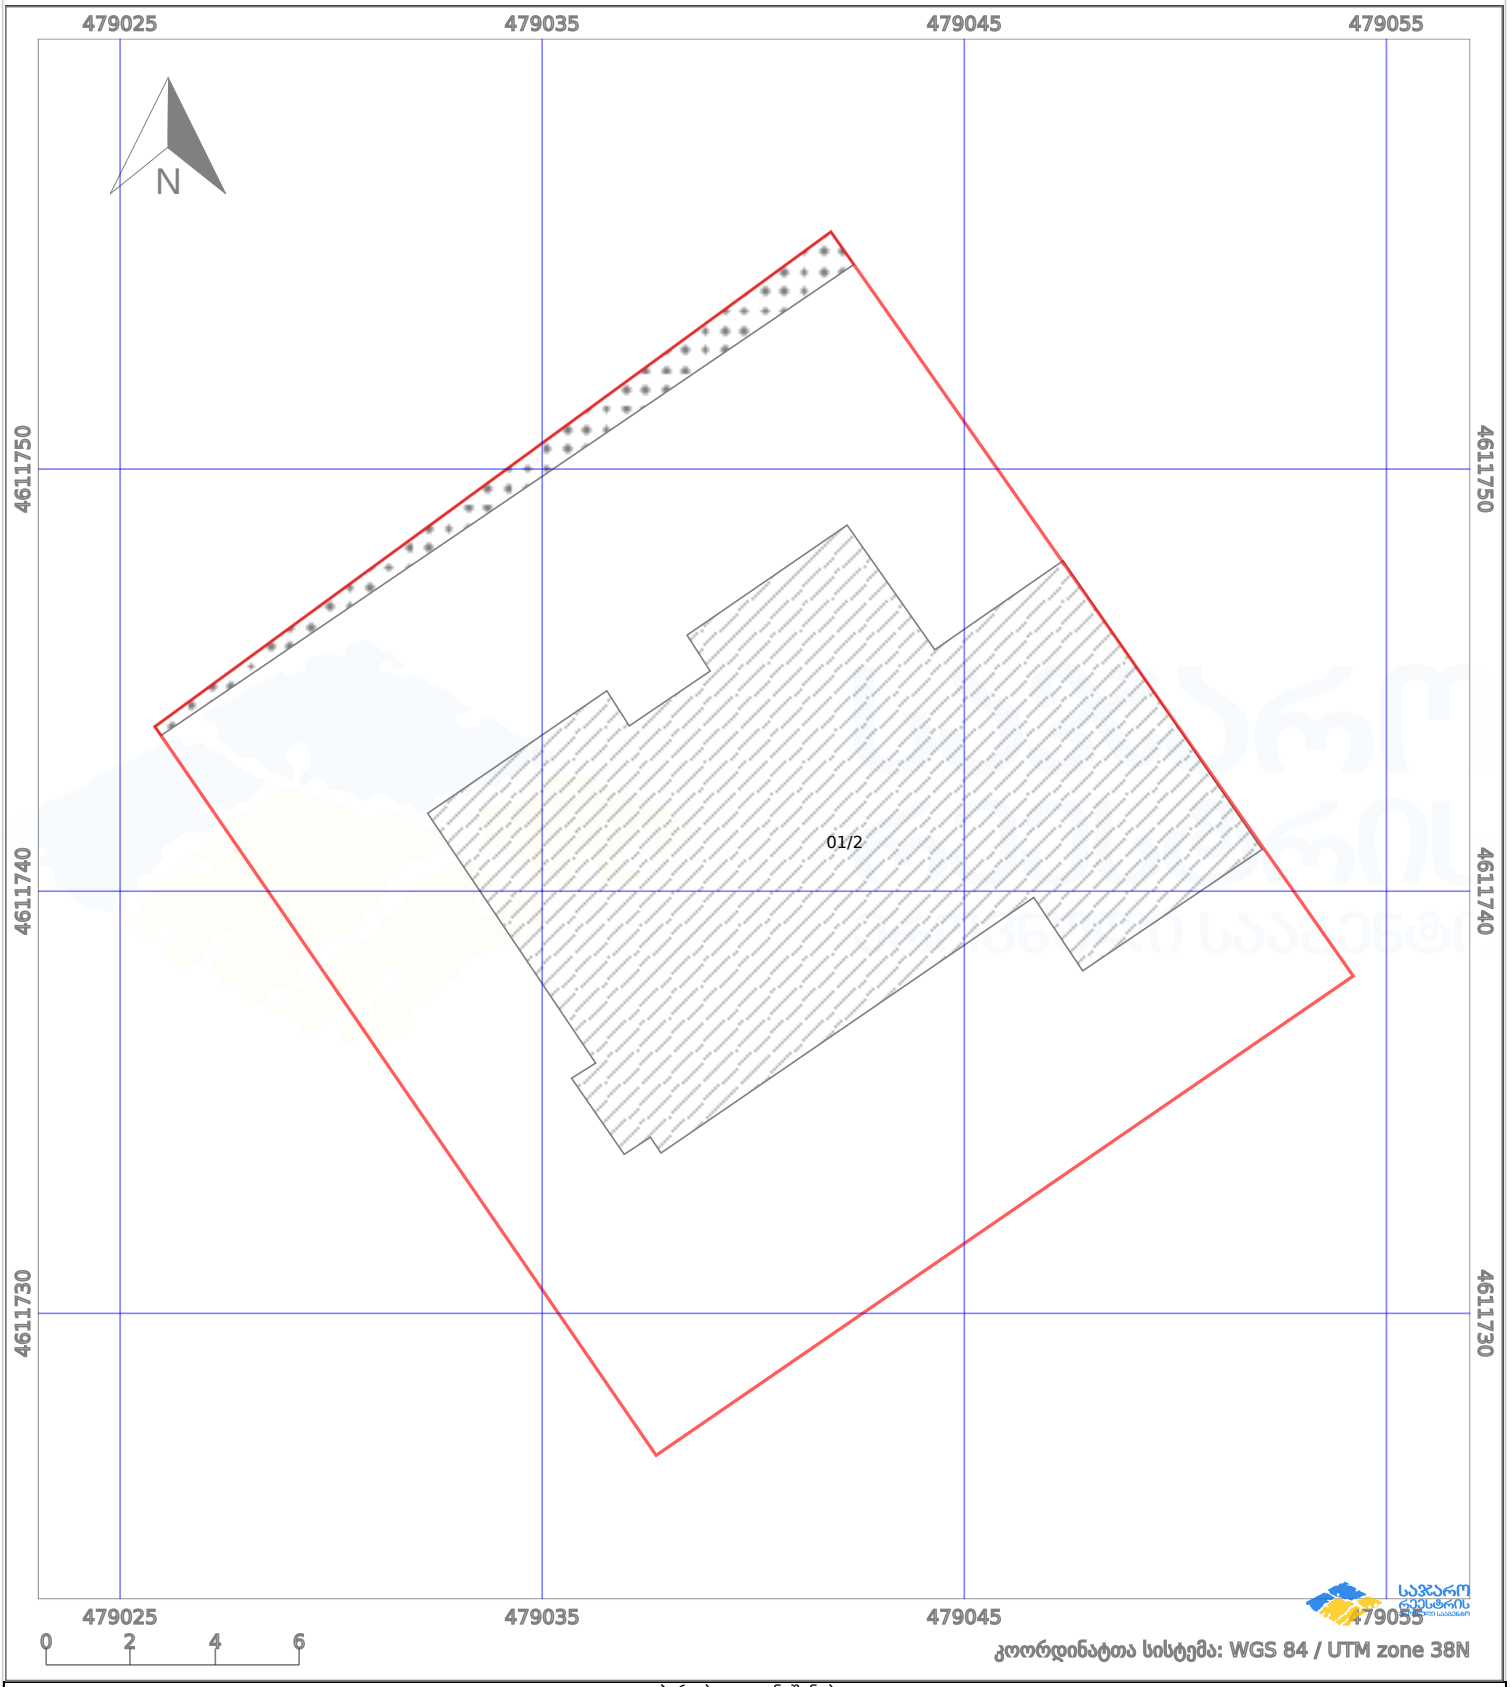

პირობითი აღნიშვნები:

ნაკვეთის საზღვარი	მშენებარე ნაგებობა	02/4	აშენებული ნაგებობა		მიწისქვეშა ნაგებობა
ხაზობრივი ნაგებობა	ტყის ფონდი		ვალდებულება		ქარსაფარი ზოლი