


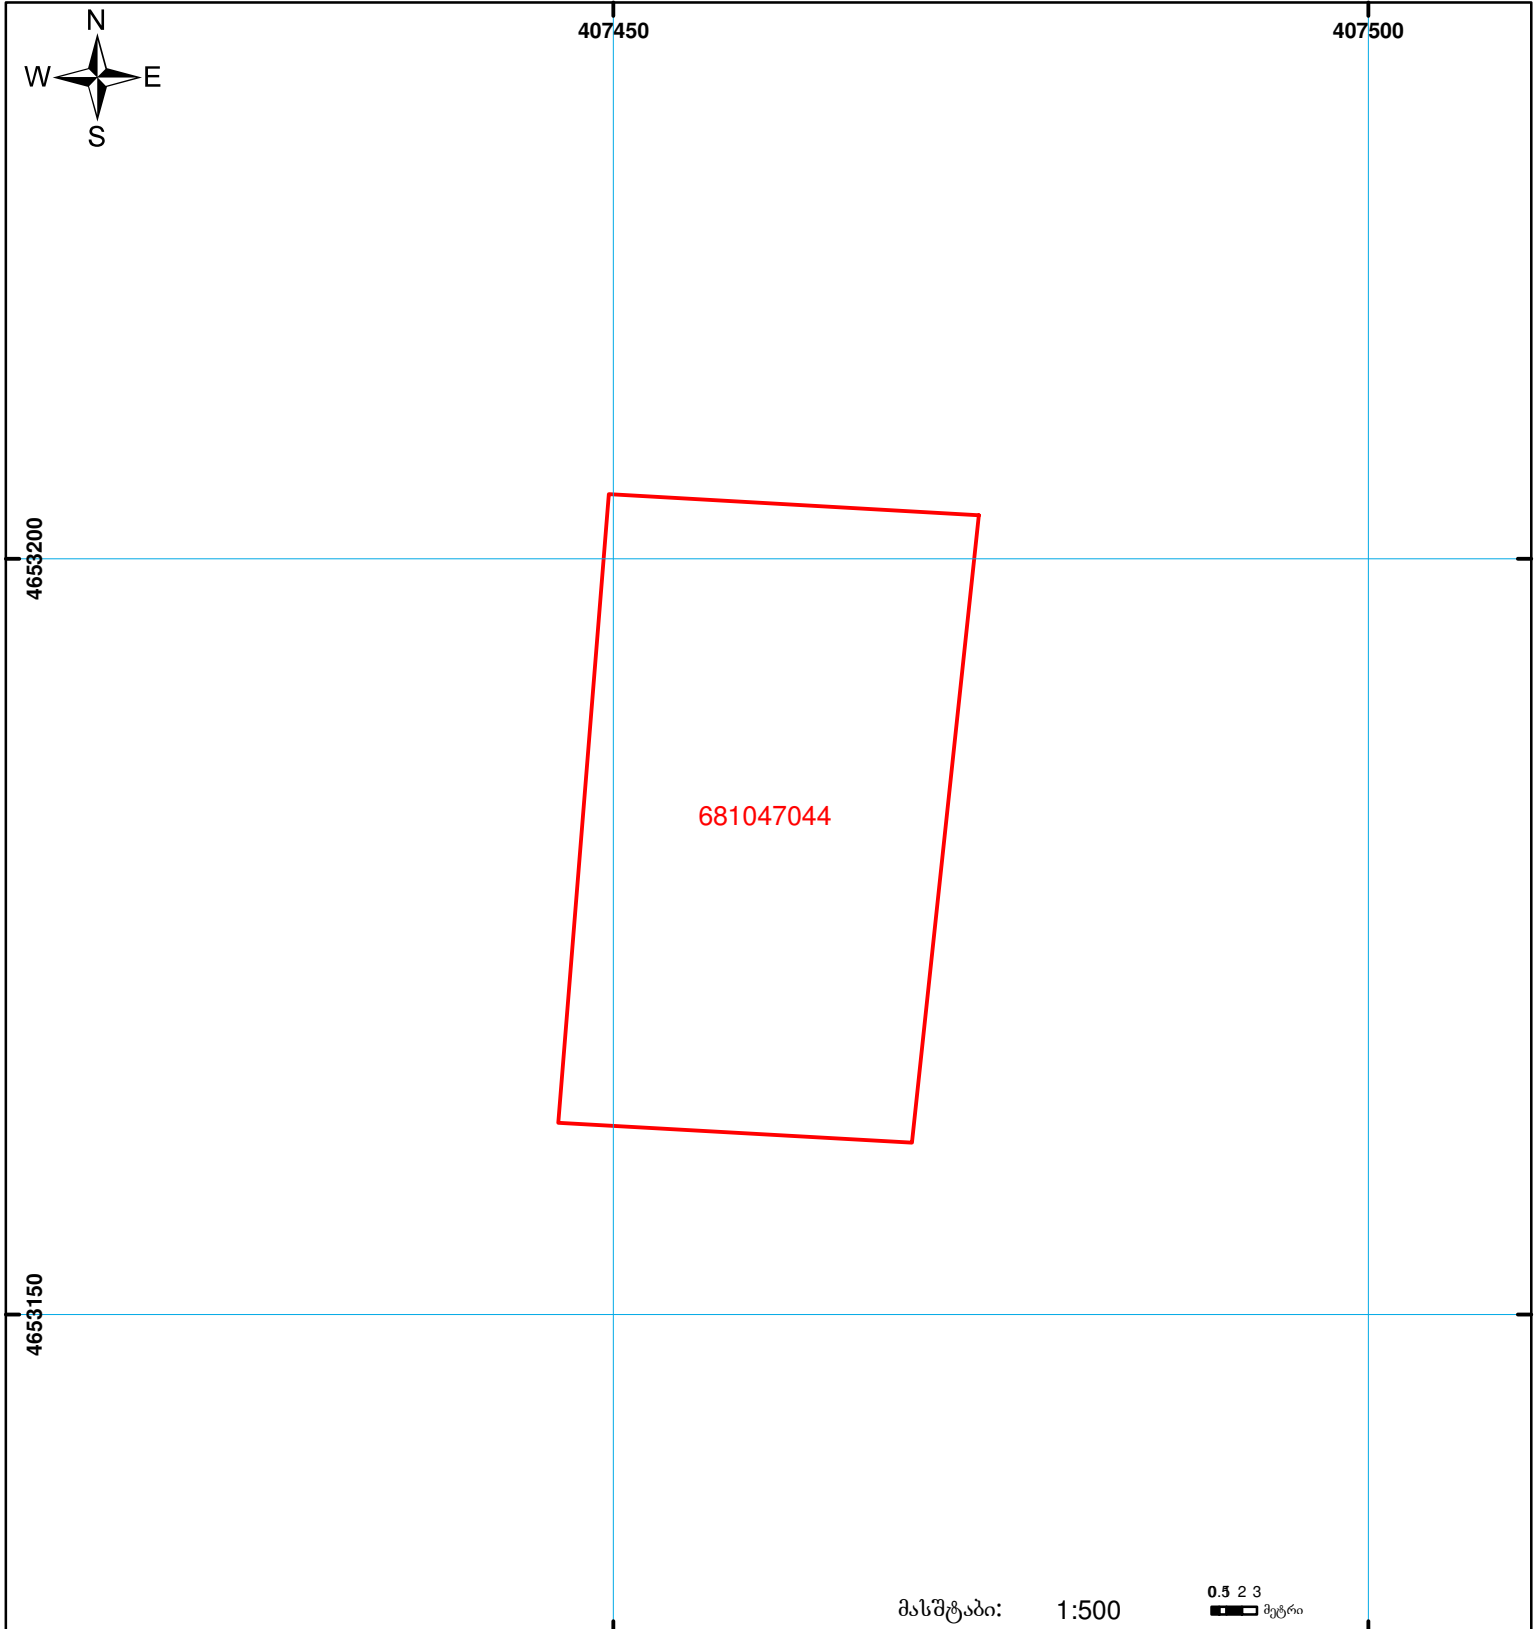

საქართველოს იუსტიციის სამინისტრო
საჯარო რეგისტრის ეროვნული სააგენტო
საკადასტრო ბუბმა

მიწის ნაკვეთის საკადასტრო კოდი: 68 10 47 044
ბანცხალების რეგისტრაციის ნომერი: 882011284771
მიწის ნაკვეთის ფართობი: 1000 კვ.მ.
ღანიშნულება: სასოფლო-სამეურნეო

მოგზალების თარიღი: 17.06.11



	შენიშნული ნაკვეთის საკადასტრო საზღვარი		ვალდებულება		საზოგადოებრივი ნაკვეთი
	მიწის ნაკვეთის საკადასტრო საზღვარი		მშენებარე ნაკვეთი		

0.5 2 3 მეტრი

00'0 0.00

UTM (საერთაშორისო) სისტემის კოორდ.