

საქართველოს იუსტიციის სამინისტრო
საჯარო რეგისტრის ეროვნული სააგენტო

საკადასტრო გეგმა

მიწის ნაკვეთის საკადასტრო კოდი: 01.14.11.041.004


თბილისის სარეგისტრაციო სამსახური

დანიშნულება: არასასოფლო-სამეურნეო

ბანცსაღმების რეგისტრაციის ნომერი: 033649-08

ნაკვეთის ფართობი: 870 კვ.მ.

მომზადების თარიღი 05.03.08

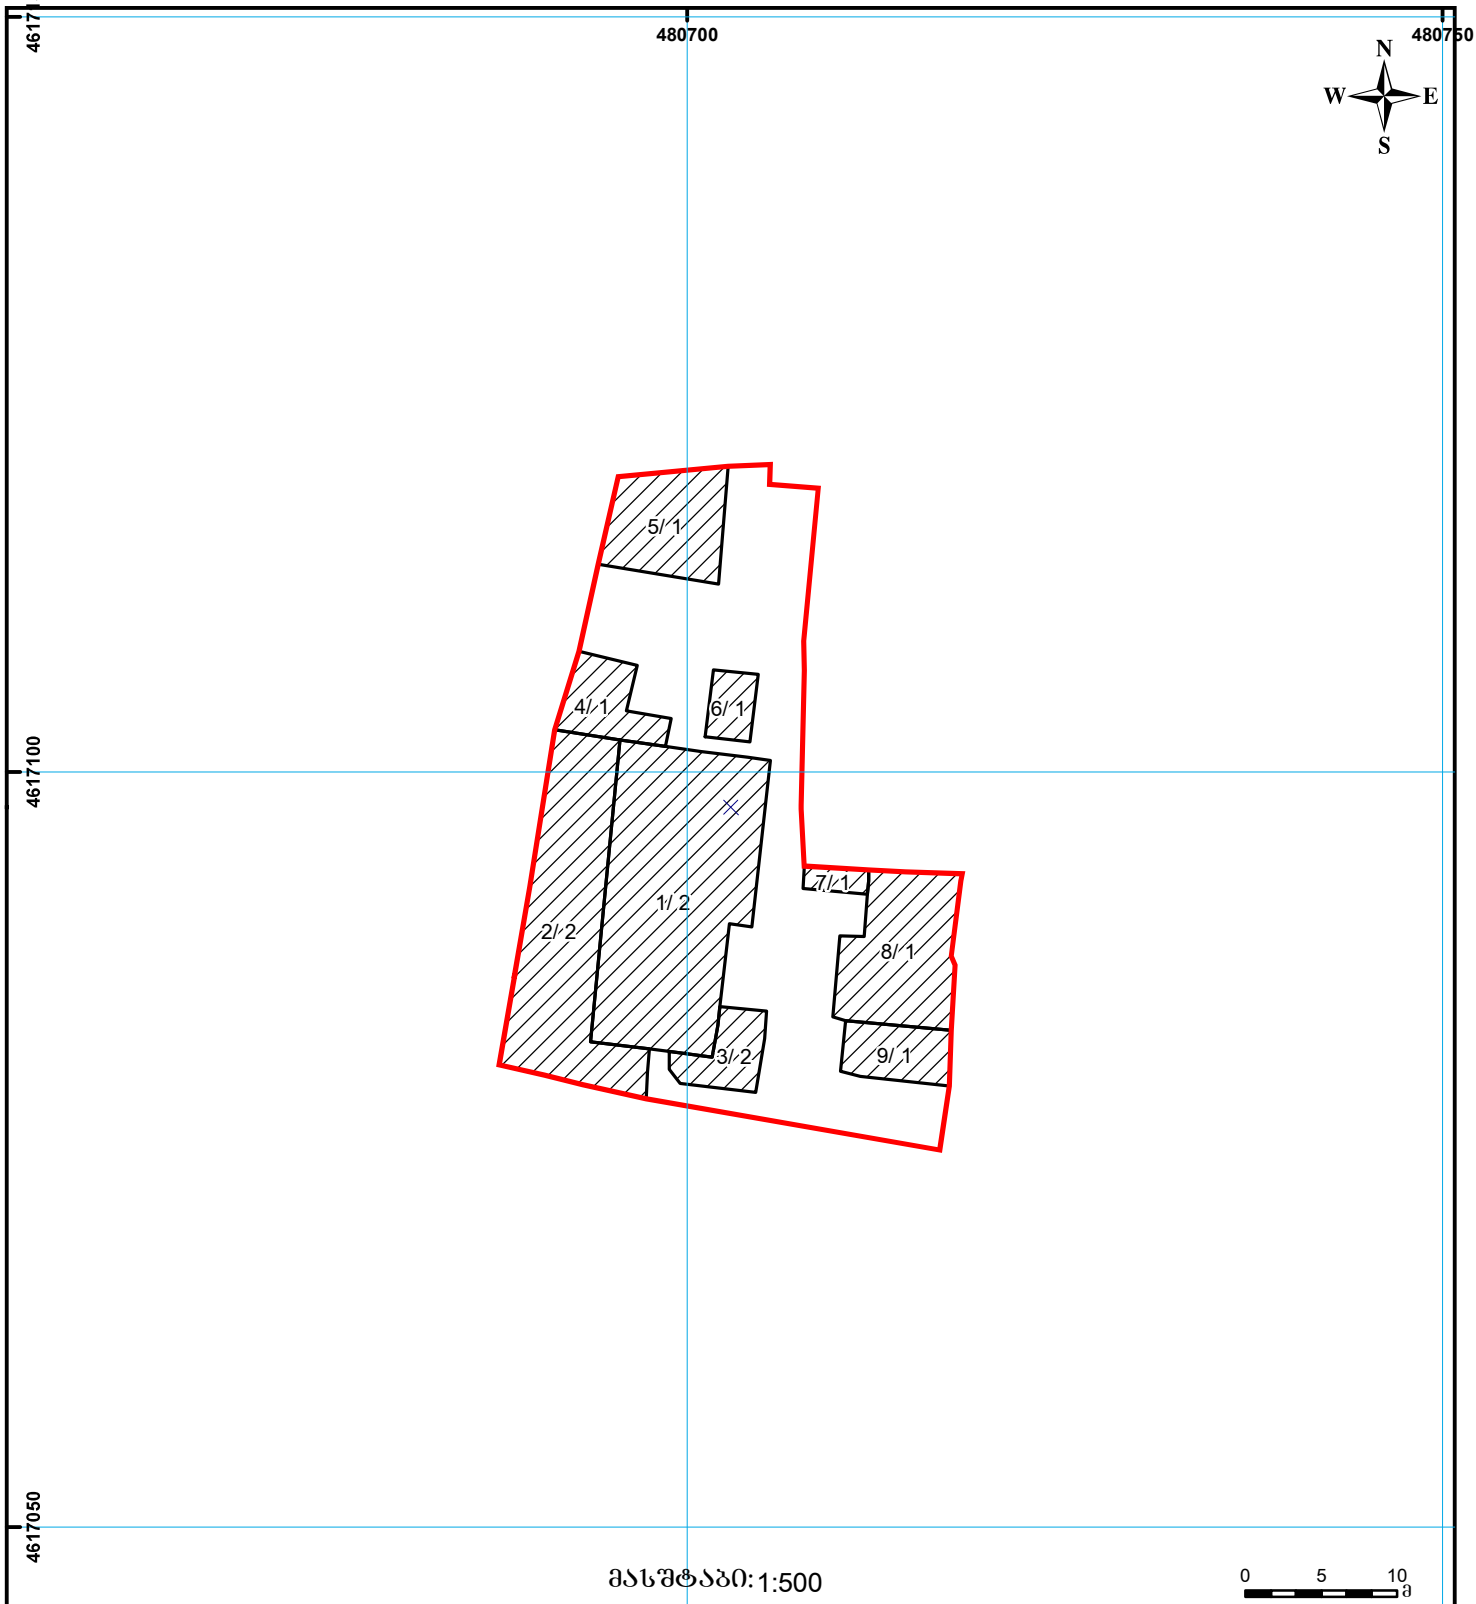

მიწის ნაკვეთის საკადასტრო საზღვარი

სერვიტუტი

საზოგადოებრივი ნაგებობა

შენიშნული ნაგებობა

შენიშნული ნაგებობა

0.001
0.000
UTM (საერთაშორისო) სისტემის კოორდ.